

Entwurfsbearbeitung:

damer+partner
 INGENIEURGESELLSCHAFT MBH & CO. KG
 Kaiserstraße 2
 38890 Goslar
 Tel. 05324 - 7703-0
 www.damer-partner.de

Bearbeitet: Nov. 2020 Müllejans
 Gezeichnet: Nov. 2020 Müllejans
 Geprüft: Nov. 2020 Müllejans
 Projekt-Nr.: 20-046 / 20-052

Stadt: **Stadt Wolfenbüttel**
 Amt für Stadtentwicklung, Planen und Bauen

Stadtmarkt 15
 38300 Wolfenbüttel
 Internet: www.wolfenbuettel.de

Telefon: 05331 - 86-0
 Fax: 05331 - 86-444
 E-Mail: stad@wolfenbuettel.de

Bearbeitet:
 Gezeichnet:
 Projekt-Nr.:

5			
4			
3			
2			
1			
Nr.	Art der Änderung	Datum	Zeichen

ÖFFENTLICHE AUSLEGUNG


Unterlage / Blatt-Nr.: **5 / 1**
 Stand: **18.08.2022**
Lageplan

Straße / Abschnitt / Station:
 PROJIS-Nr.:

Maßstab: 1:250

Neugestaltung der Fußgängerzone in der Stadt Wolfenbüttel 2. Bauabschnitt

Aufgestellt: Geprüft / Genehmigt:

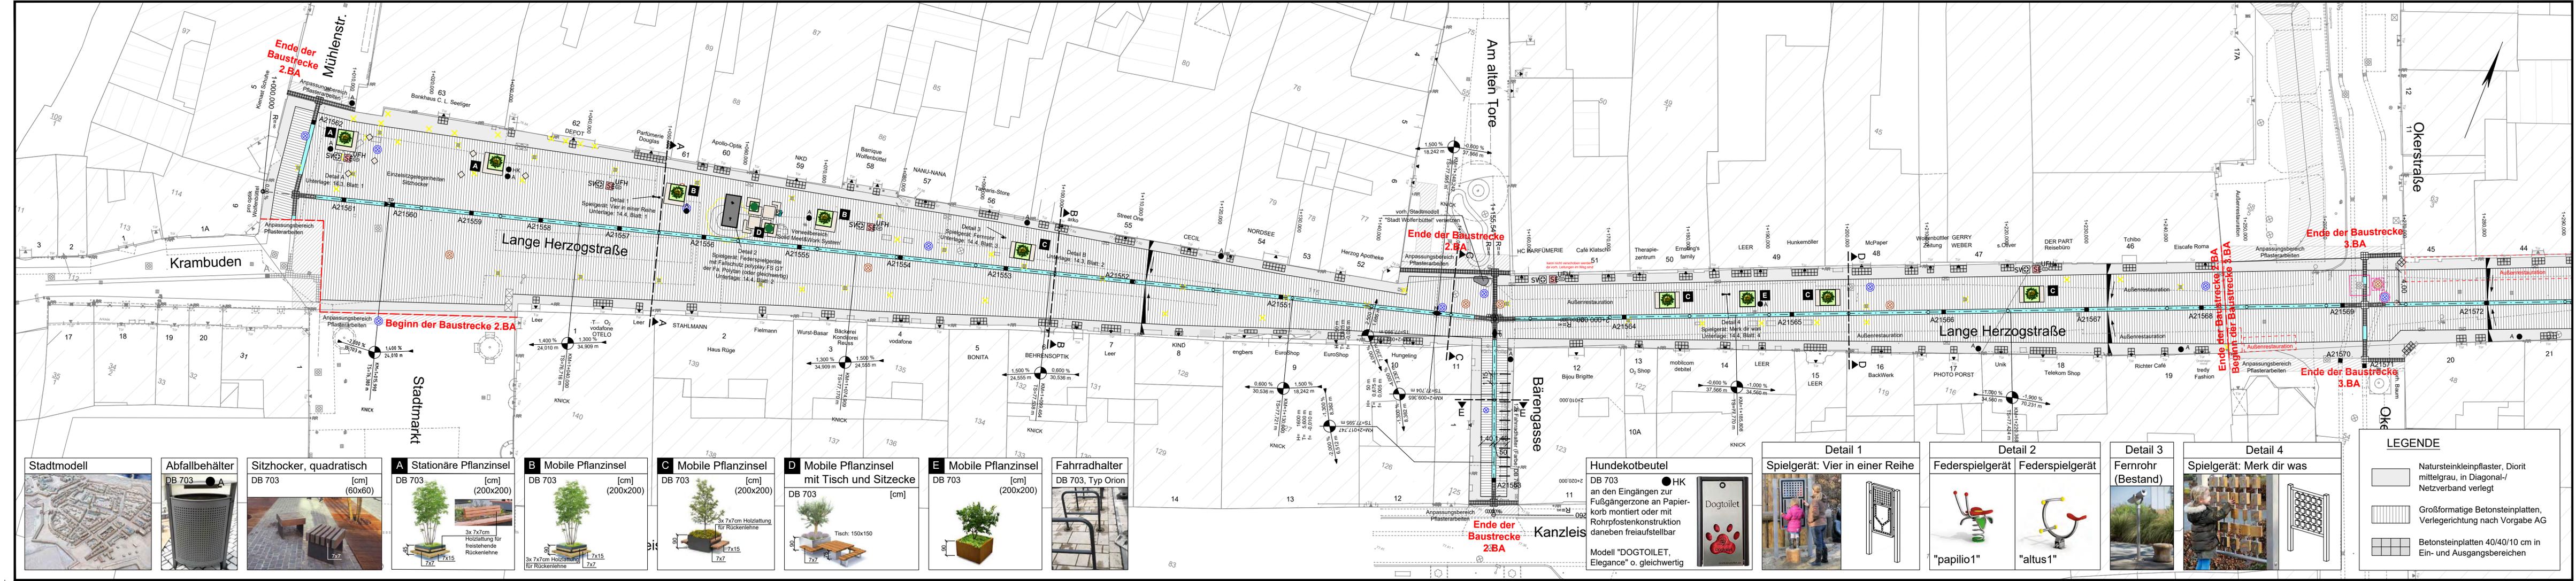

Stadtmodell DB 703	Abfallbehälter DB 703	Sitzhocker, quadratisch DB 703 [cm] (60x60)	A Stationäre Pflanzinsel DB 703 [cm] (200x200)	B Mobile Pflanzinsel DB 703 [cm] (200x200)	C Mobile Pflanzinsel DB 703 [cm] (200x200)	D Mobile Pflanzinsel mit Tisch und Sitzcke DB 703 [cm]	E Mobile Pflanzinsel DB 703 [cm] (200x200)	Fahrradhalter DB 703, Typ Orion
------------------------------	---------------------------------	---	--	--	--	--	--	---

Hundekotbeutel
 DB 703
 an den Eingängen zur Fußgängerzone an Papierkorb montiert oder mit Rohrpostkonstruktion daneben freiaufstellbar
 Modell "DOGTOILET, Elegance" o. gleichwertig

Detail 1
 Spielgerät: Vier in einer Reihe

Detail 2
 Federpielgerät Federpielgerät

Detail 3
 Fernrohr (Bestand)

Detail 4
 Spielgerät: Merk dir was

LEGENDE

- Natursteinkleinpflaster, Diorit mittelgrau, in Diagonal-/Netzverband verlegt
- Großformatige Betonsteinplatten, Verlegerichtung nach Vorgabe AG
- Betonsteinplatten 40/40/10 cm in Ein- und Ausgangsbereichen