

Anlage 2

Schichtprofilverzeichnisse

Erläuterungen:


Benennung und Signaturen für Boden- und Gesteinsarten nach DIN 4022 und 4023

Mutterboden		Mu	--		Lehm		L	--	
Aufschüttung		A	--		Geschiebelehm		Lg	--	
Müll		Mü	--		Geschiebemergel		Mg	--	
Schlacke		Ma	--		Hangschutt		Lx	--	
Blöcke	mit Blöcken	Y	y		Mergel		Me	--	
Steine	steinig	X	x		Kalktuff, Kalksinter		Ktst	--	
Kies	kiesig	G	g		Braunkohle		Bk	--	
Grobkies	grobkiesig	gG	gg		Schluffstein		Ust	--	
Mittelkies	mittelkiesig	mG	mg		Tonstein		Tst	--	
Feinkies	feinkiesig	fG	fg		Mergelstein		Mst	--	
Sand	sandig	S	s		Kalkstein		Kst	--	
Grobsand	grobsandig	gS	gs		Kalkmergelstein		KMst	--	
Mittelsand	mittelsandig	mS	ms		Dolomitstein		Dst	--	
Feinsand	feinsandig	fS	fs		Sandstein		Sst	--	
Schluff	schluffig	U	u		Quarzit		Q	--	
Ton	tonig	T	t		Gips		Gyst	--	
Torf, Humos	torfig, humos	H	tf,h		Anhydritstein		Ahst	--	
Mudde, Faulschlamm	organisch	F	o						
Holz		Hz	--						
Klei, Schlick		KI	--						
Wiesenalk		Wk	--						
Löß		Lö	--		Frostempfindlichkeit				<i>F1</i>
Lößlehm		Löl	--		Bodengruppen nach DIN 18196				SE
					Bodenklassen nach DIN 18300 - 2012 (alt)				3

	nass	 3.00m 21.07.09	Grundwasser am 21.07.09 bei 3.00 m unter Gelände angebohrt	 P 4/3 3.00m	Sonderprobe aus 3.0 m Tiefe (3. Probe aus Sondierung 4)
	breiig				
	weich	 3.00m 21.07.09	Grundwasserstand nach Beendigung der Sondierung	 P 4/3 3.00m	Kernprobe
	steif				
	halbfest	 3.00m 21.07.09	Ruhewasserstand	 P 4/3 3.00m	Gestörte Bodenprobe
	fest	 3.00m 21.07.09	Sickerwasser bzw. Stauwasser	 P 4/3 3.00m	Ungestörte Bodenprobe
	klüftig	 2.00m 3h   3.00m 21.07.09	Grundwasser am 21.07.09 bei 3.00 m unter Gelände angebohrt, Anstieg des Wassers bis 2.00 m unter Gelände nach 3 Stunden	 P 4/3 3.00m	Wasserprobe
$\bar{s}$ = stark sandig					
s' = schwach sandig					

1

ca. 116,3

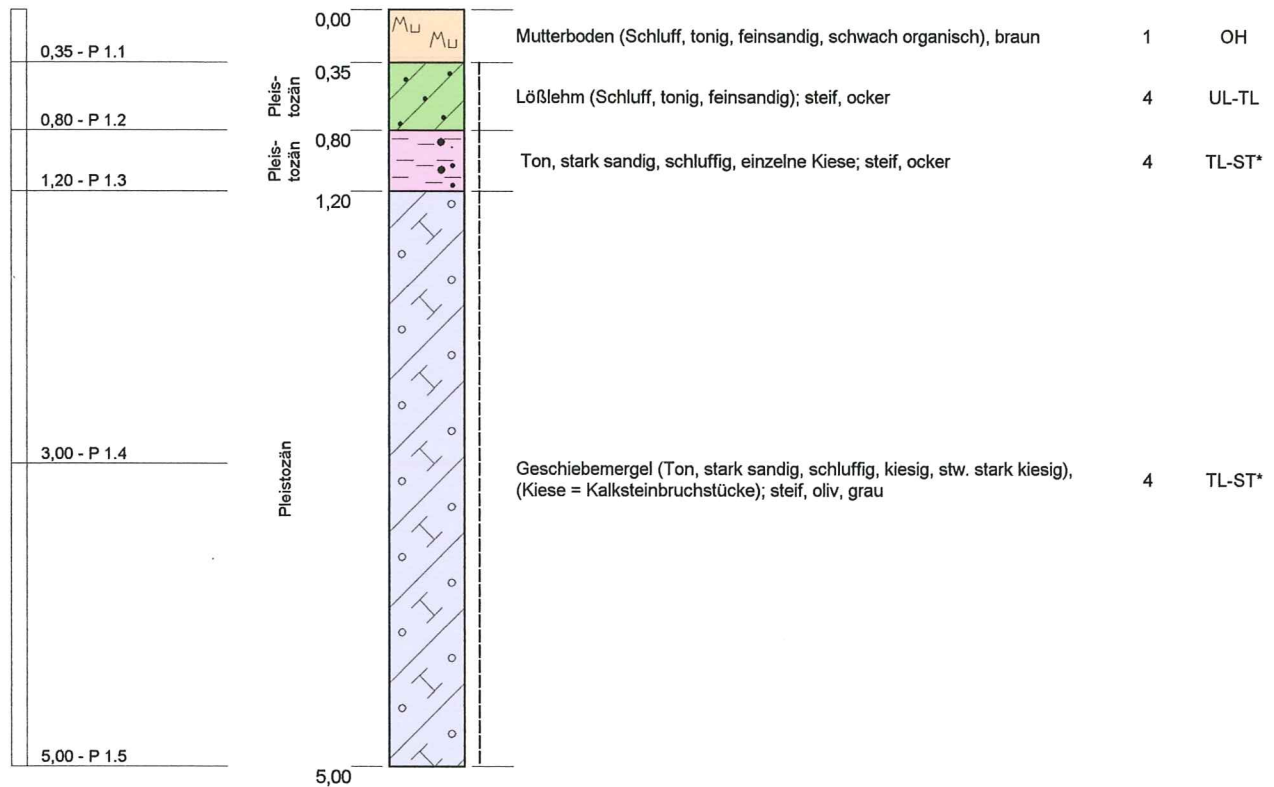

Kein Grundwasser am 04.02.15

Projekt: **309.16 BG "Am Södeweg", Wolfenbüttel**

Aufschlussart: **Kleinrammbohrung**

Rechtswert: 32607410

Hochwert: 5781350

Maßstab: 1:50

Ansatzhöhe: 116,30m

ausgeführt am: 04.02.2016

Endtiefe: 5,00m




Blatt 1 von 1

INGENIEURBÜRO BGA
 Baugrund · Grundwasser · Altlasten
 Zuckerbergweg 22, 38124 Braunschweig
 Tel.(0531)26416-0, Fax: 26416-77
 www.BGA-BS.de

2

ca. 112,1

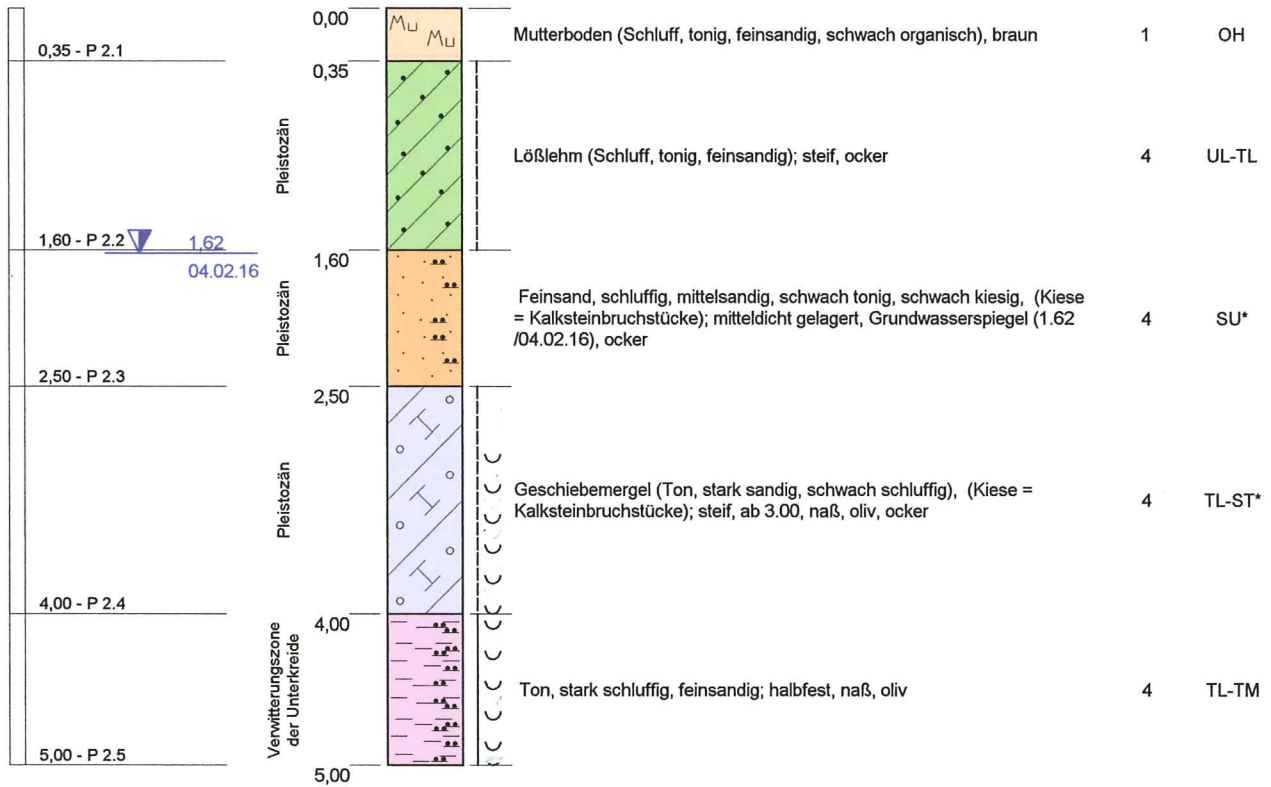

Projekt: 309.16 BG "Am Södeweg", Wolfenbüttel

Aufschlussart: Kleinrammbohrung

Rechtswert: 32607653

Hochwert: 5781390

Maßstab: 1:50

Ansatzhöhe: 112,10m

ausgeführt am: 04.02.2016


Endtiefe: 5,00m



Blatt 1 von 1

INGENIEURBÜRO BGA
 Baugrund · Grundwasser · Altlasten
 Zuckerbergweg 22, 38124 Braunschweig
 Tel. (0531) 26416-0, Fax: 26416-77
 www.BGA-BS.de

3
ca. 111,7

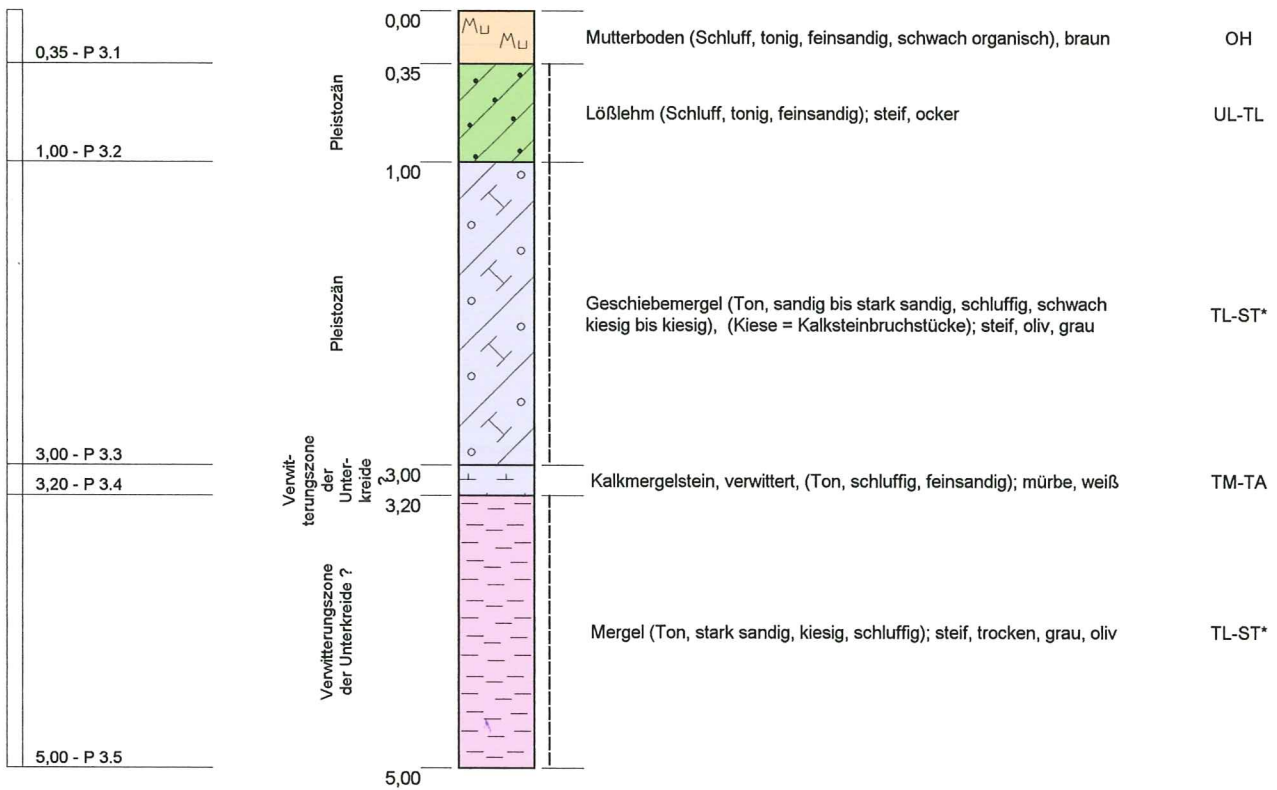

Kein Grundwasser am 04.02.16

Projekt: 309.16 BG "Am Södeweg", Wolfenbüttel

Aufschlussart: Kleinrammbohrung

Rechtswert: 32607440

Hochwert: 5781201

Maßstab: 1:50

Ansatzhöhe: 111,70m

ausgeführt am: 04.02.2016

Endtiefe: 5,00m




Blatt 1 von 1

INGENIEURBÜRO BGA
Baugrund · Grundwasser · Altlasten
Zuckerbergweg 22, 38124 Braunschweig
Tel.(0531)26416-0, Fax: 26416-77
www.BGA-BS.de

4


ca. 108,6

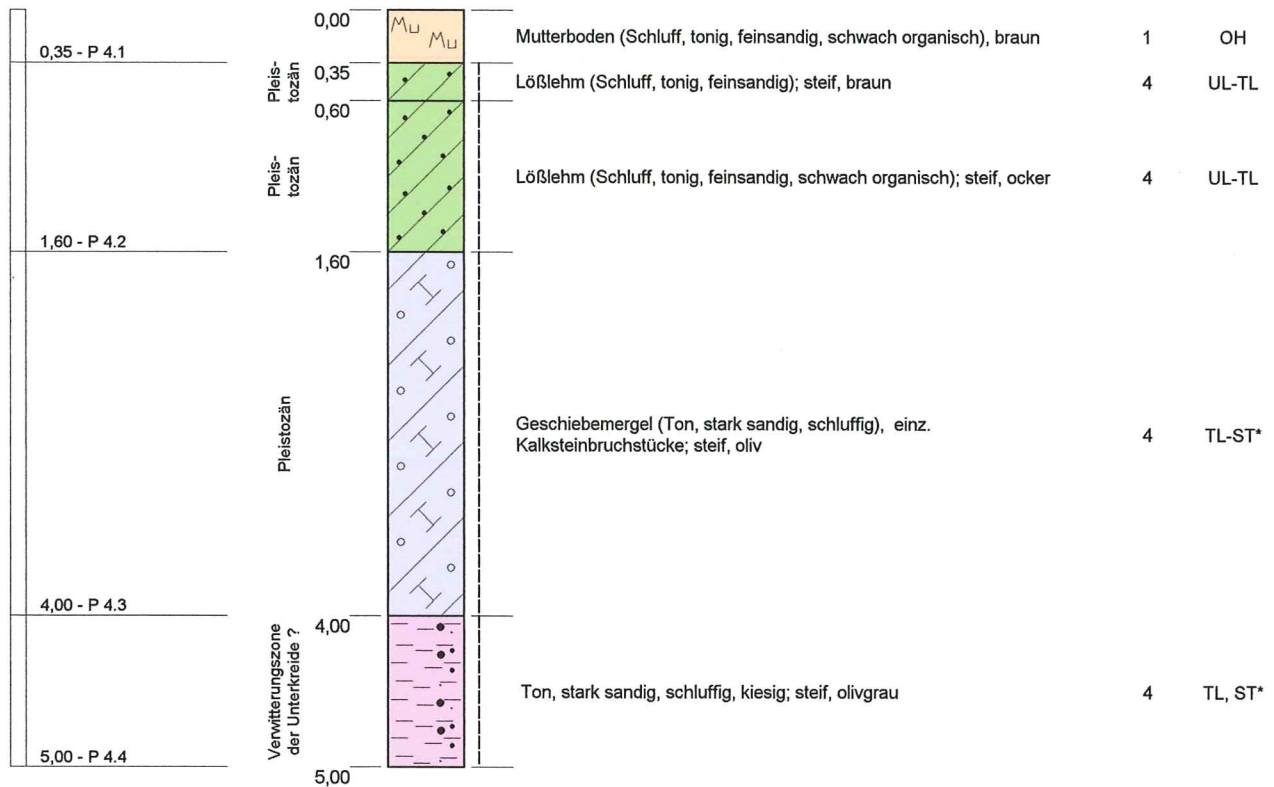

Kein Grundwasser am 04.02.16

Projekt: 309.16 BG "Am Södeweg", Wolfenbüttel		 INGENIEURBÜRO BGA Baugrund · Grundwasser · Altlasten Zuckerbergweg 22, 38124 Braunschweig Tel. (0531) 26416-0, Fax: 26416-77 www.BGA-BS.de	Blatt 1 von 1
Aufschlussart: Kleinrammbohrung			
	Rechtswert: 32607685		
	Hochwert: 5781241		
Maßstab: 1:50	Ansatzhöhe: 108,60m		
ausgeführt am: 04.02.2016		Endtiefe: 5,00m	

ca. 105,8

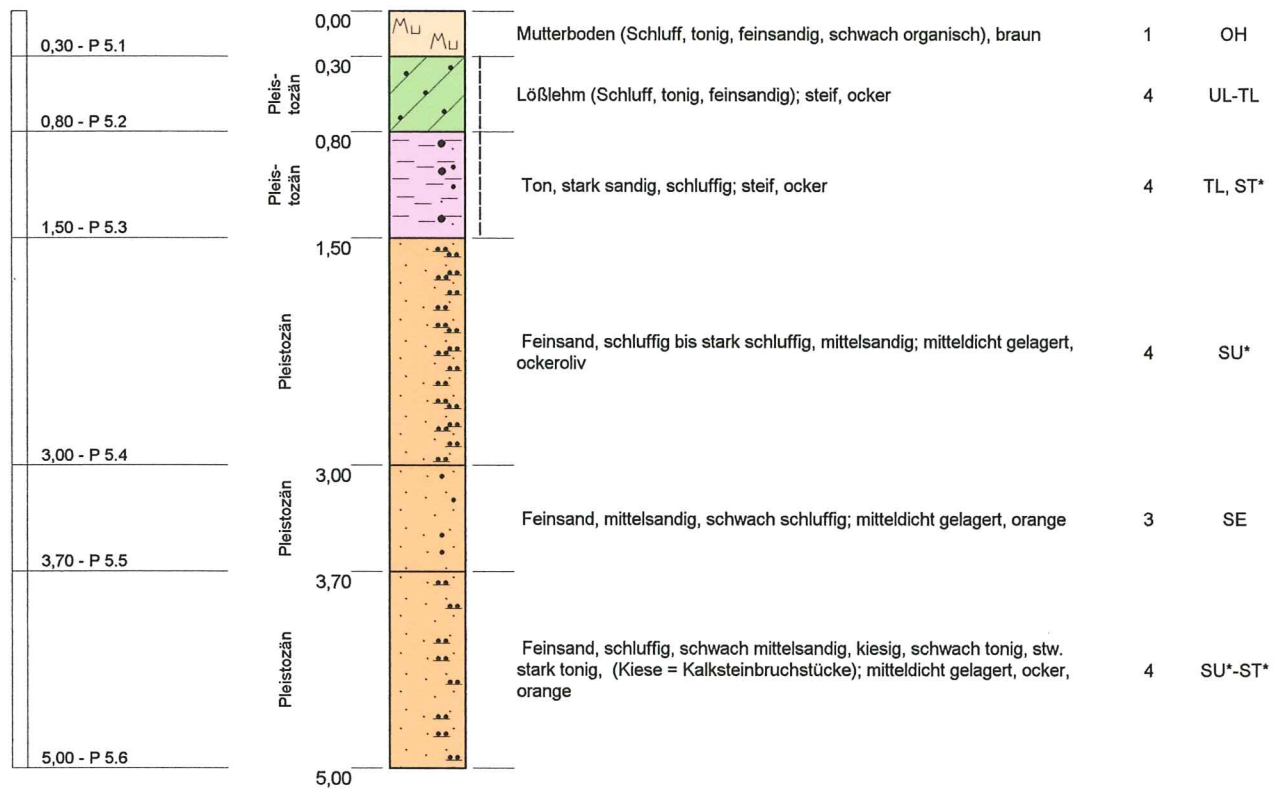

Kein Grundwasser am 04.02.16

Projekt: **309.16 BG "Am Södeweg", Wolfenbüttel**

Aufschlussart: **Kleinrammbohrung**

Rechtswert: 32607575

Hochwert:	5781075
-----------	---------

Ansatzhöhe: 105,80m

Endtiefe:	5,00m
-----------	-------

Maßstab: 1:50

ausgeführt am: 04.02.2016




Blatt 1 von 1

INGENIEURBÜRO BGA
Baugrund · Grundwasser · Altlasten
Zuckerbergweg 22, 38124 Braunschweig
Tel.(0531)26416-0, Fax: 26416-77
www.BGA-BS.de

6

ca. 105,4

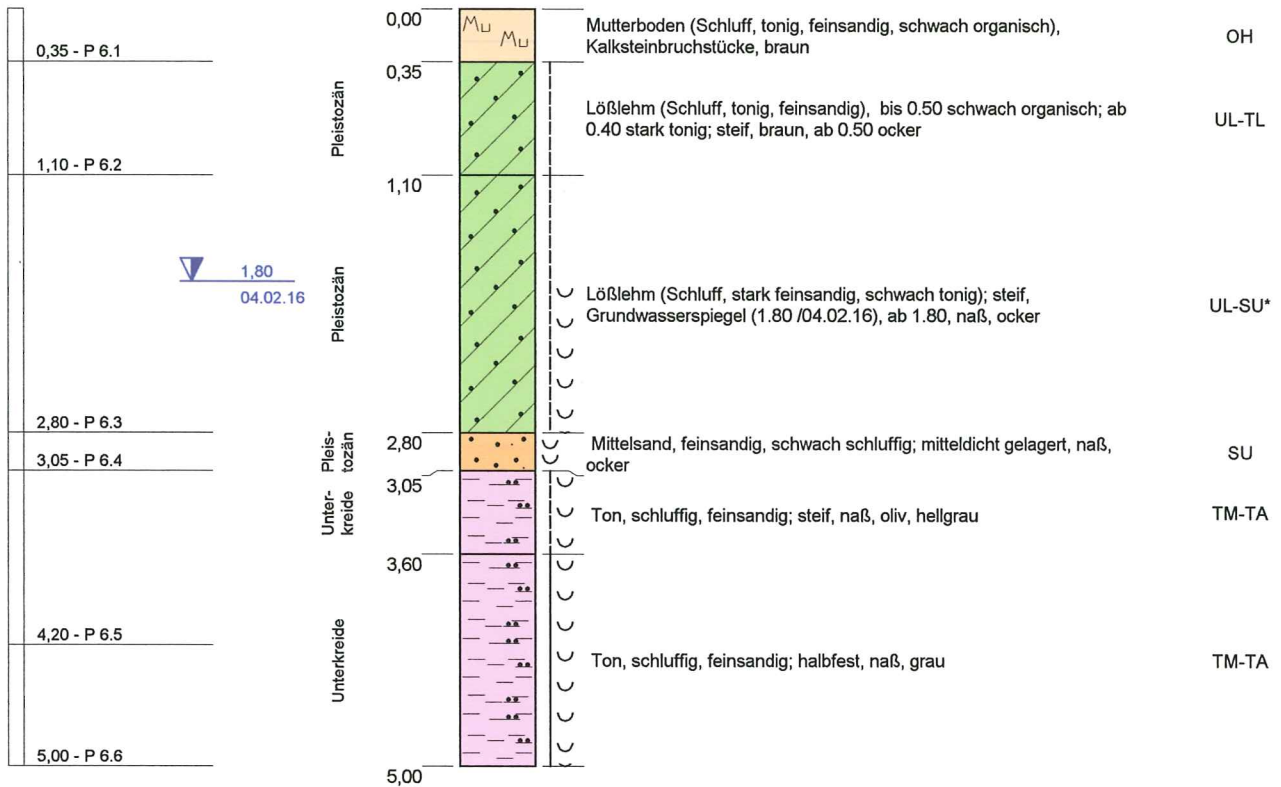

Projekt: **309.16 BG "Am Södeweg", Wolfenbüttel**

Aufschlussart: **Kleinrammbohrung**

Rechtswert: 32607717

Hochwert: 5781098

Maßstab: 1:50

Ansatzhöhe: 105,40m

ausgeführt am: 04.02.2016

Endtiefe: 5,00m




Blatt 1 von 1

INGENIEURBÜRO BGA
Baugrund · Grundwasser · Altlasten
Zuckerbergweg 22, 38124 Braunschweig
Tel. (0531) 26416-0, Fax: 26416-77
www.BGA-BS.de

7
ca. 118,0

0,25 - P 7.1 / MP 1
0,60 - P 7.2 / MP 2
0,80 - P 7.3 / MP 4
3,85 - P 7.4 / MP 4

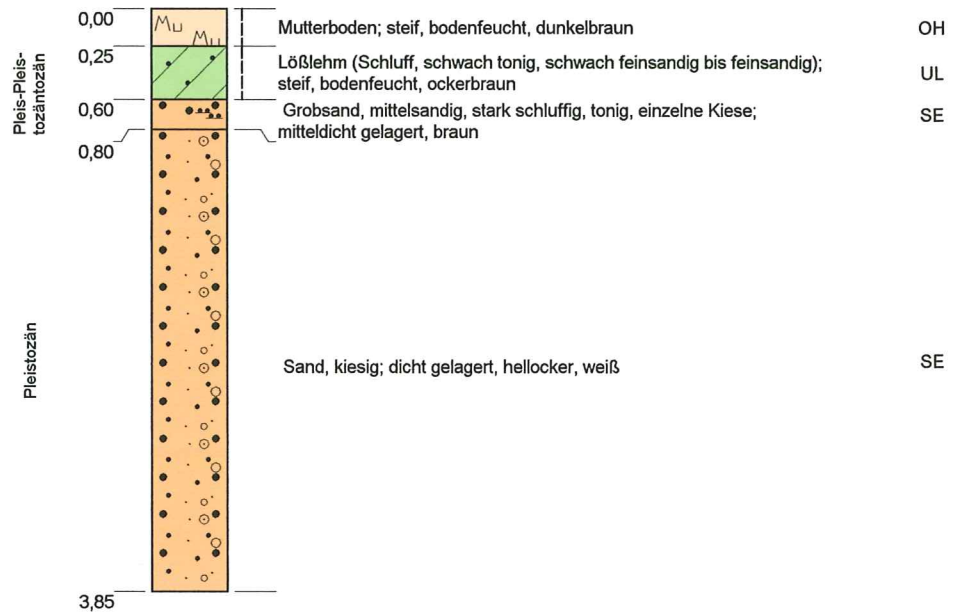

Hindernis bei 3,85m,
KRB eingestellt.

Kein Grundwasser am 06.01.17

Projekt: **309.16 BG "Am Södeweg", Wolfenbüttel**

Aufschlussart: **Kleinrammbohrung**

Rechtswert: 32607340

Hochwert: 5781359

Maßstab: 1:50

Ansatzhöhe: 118,00m

ausgeführt am: 06.01.2017


Endtiefe: 3,85m



Blatt 1 von 1

INGENIEURBÜRO BGA
Baugrund · Grundwasser · Altlasten
Zuckerbergweg 22, 38124 Braunschweig
Tel. (0531) 26416-0, Fax: 26416-77
www.BGA-BS.de


8
ca. 115,9

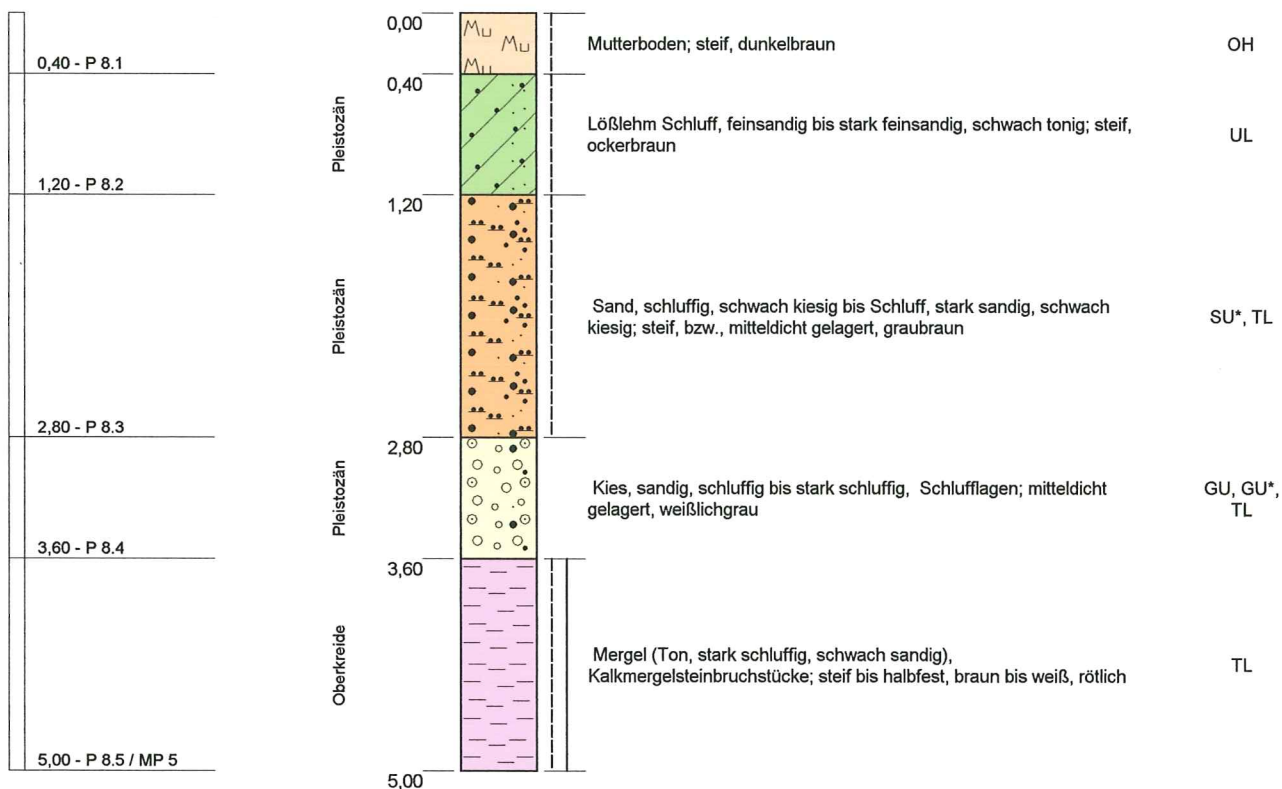

Kein Grundwasser am 06.01.17

Projekt: 309.16 BG "Am Södeweg", Wolfenbüttel		 INGENIEURBÜRO BGA Baugrund · Grundwasser · Altlasten Zuckerbergweg 22, 38124 Braunschweig Tel.(0531)26416-0, Fax: 26416-77 www.BGA-BS.de	Blatt 1 von 1	
Aufschlussart: Kleinrammbohrung				
			Rechtswert: 32607454	
			Hochwert: 5781375	
Maßstab: 1:50			Ansatzhöhe: 115,90m	
ausgeführt am: 06.01.2017			Endtiefe: 5,00m	

9
ca. 115,3

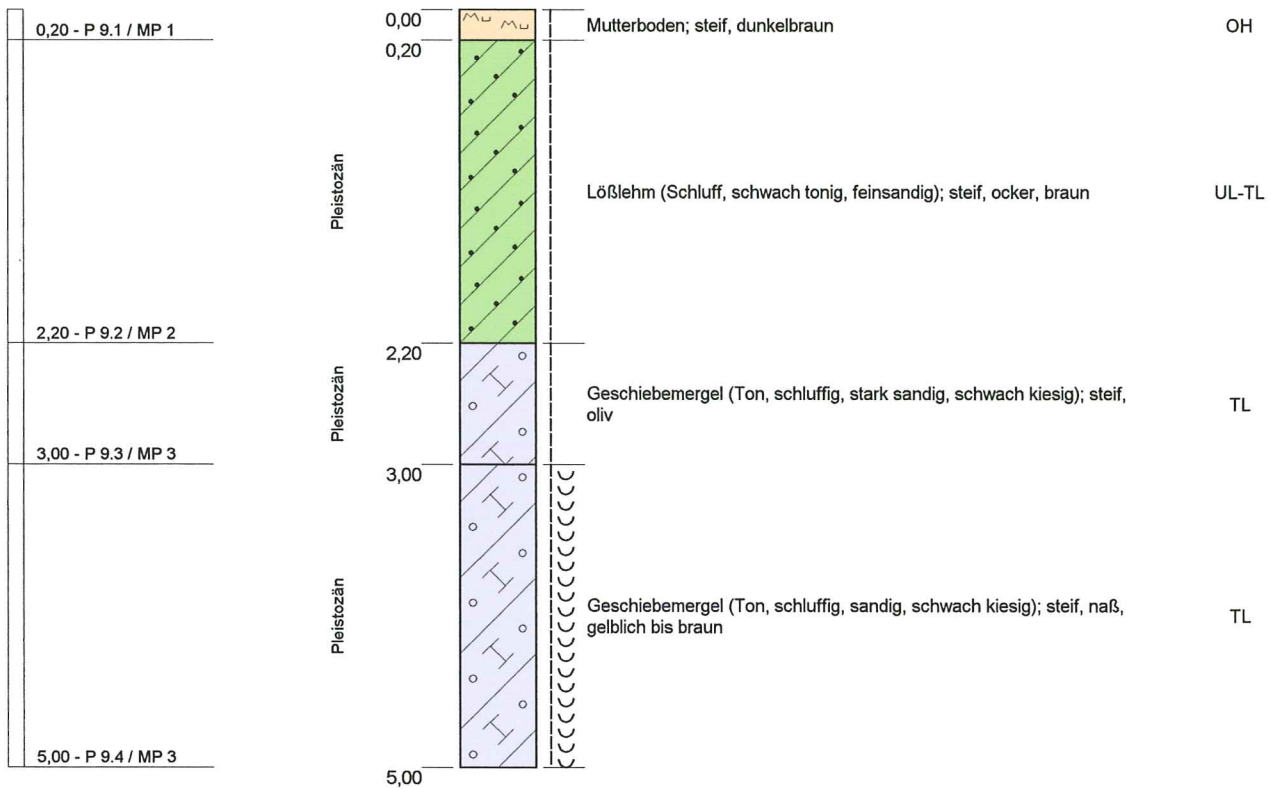


Kein Grundwasser am 06.01.17

Projekt: 309.16 BG "Am Södeweg", Wolfenbüttel		 INGENIEURBÜRO BGA Baugrund · Grundwasser · Altlasten Zuckerbergweg 22, 38124 Braunschweig Tel. (0531) 26416-0, Fax: 26416-77 www.BGA-BS.de	<i>Blatt 1 von 1</i>
Aufschlussart: Kleinrammbohrung			
	Rechtswert: 32607510		
	Hochwert: 5781385		
Maßstab: 1:50	Ansatzhöhe: 115,30m		
ausgeführt am: 06.01.2017		Endtiefe: 5,00m	

10

ca. 113,7

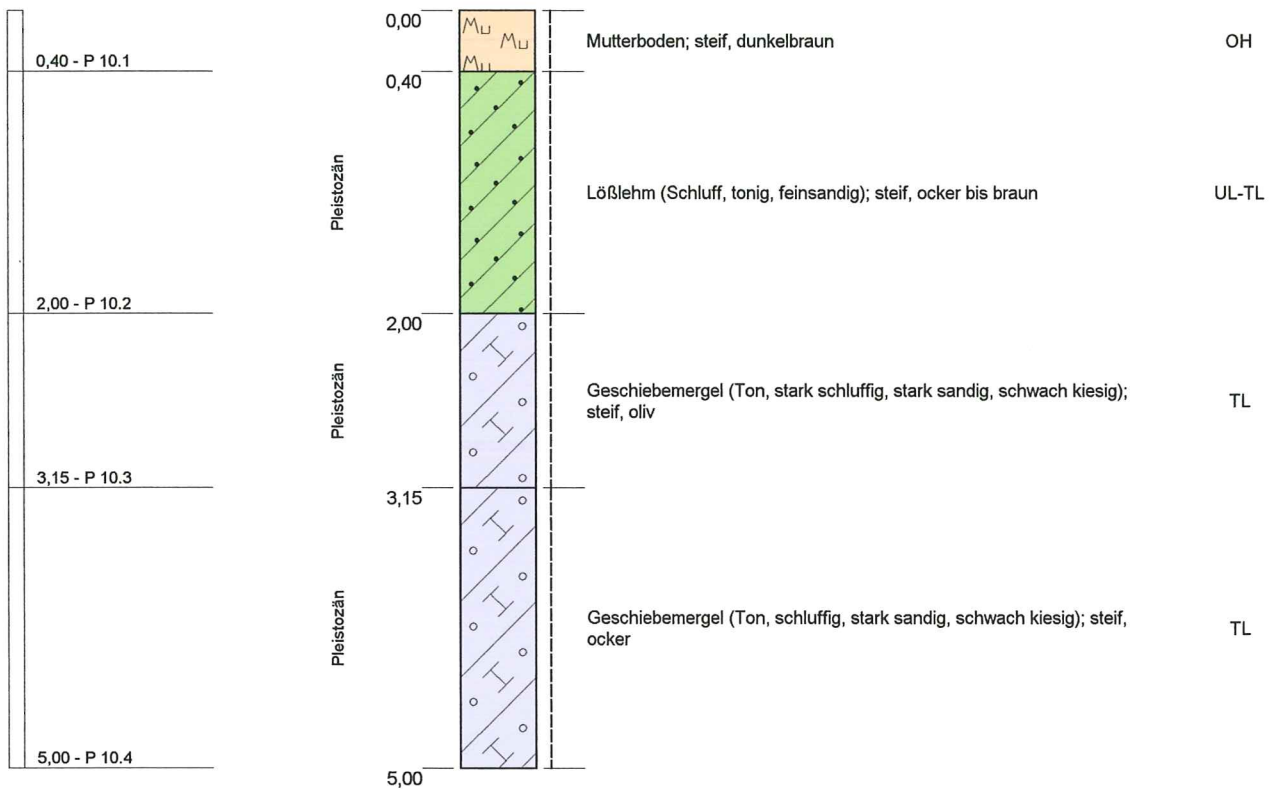

Kein Grundwasser am 06.01.17

Projekt: **309.16 BG "Am Södeweg", Wolfenbüttel**

Aufschlussart: **Kleinrammbohrung**

Rechtswert: 32607564

Hochwert: 5781392

Maßstab: 1:50

Ansatzhöhe: 113,70m

ausgeführt am: 06.01.2017

Endtiefe: 5,00m




Blatt 1 von 1

INGENIEURBÜRO BGA
 Baugrund · Grundwasser · Altlasten
 Zuckerbergweg 22, 38124 Braunschweig
 Tel. (0531) 26416-0, Fax: 26416-77
 www.BGA-BS.de

11

ca. 112,7

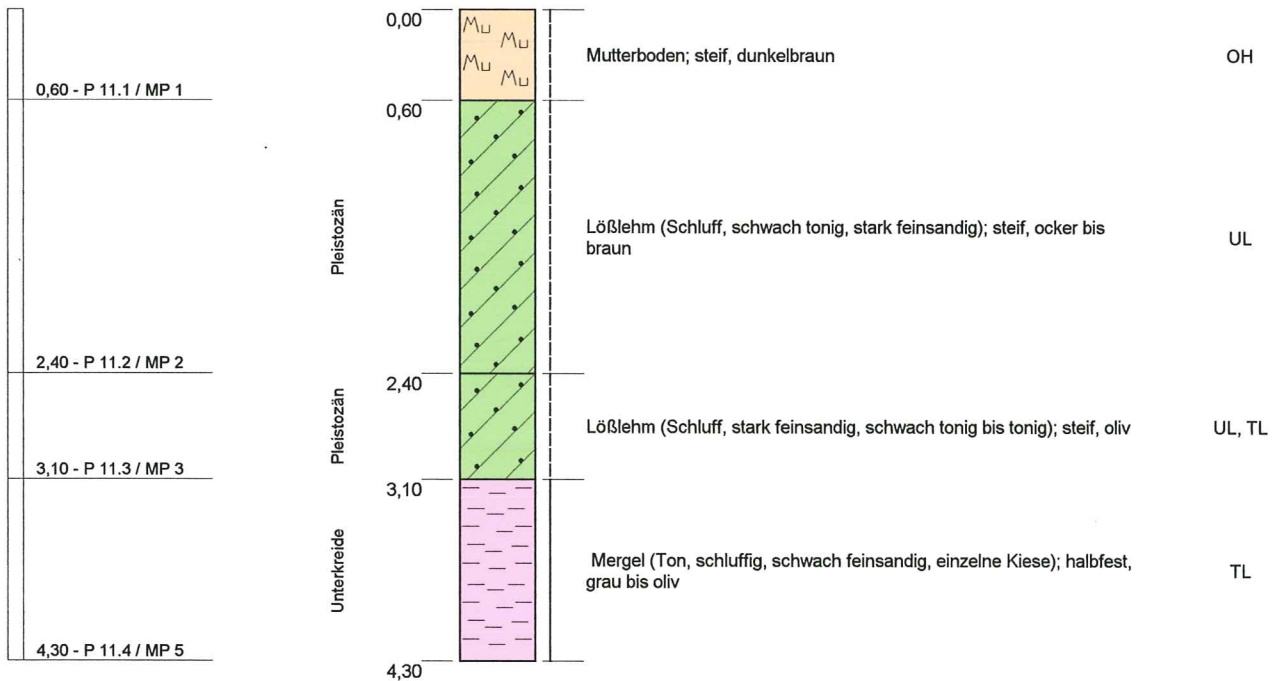


Hindernis bei 4.30 m,
KRB eingestellt.

Kein Grundwasser am 06.01.17

Projekt: 309.16 BG "Am Södeweg", Wolfenbüttel		 INGENIEURBÜRO BGA Baugrund · Grundwasser · Altlasten Zuckerbergweg 22, 38124 Braunschweig Tel.(0531)26416-0, Fax: 26416-77 www.BGA-BS.de	Blatt 1 von 1
Aufschlussart: Kleinrammbohrung			
	Rechtswert:	32607616	
	Hochwert:	5781399	
Maßstab: 1:50	Ansatzhöhe:	112,70m	
ausgeführt am: 06.01.2017	Endtiefe:	4,30m	

12

ca. 115,2

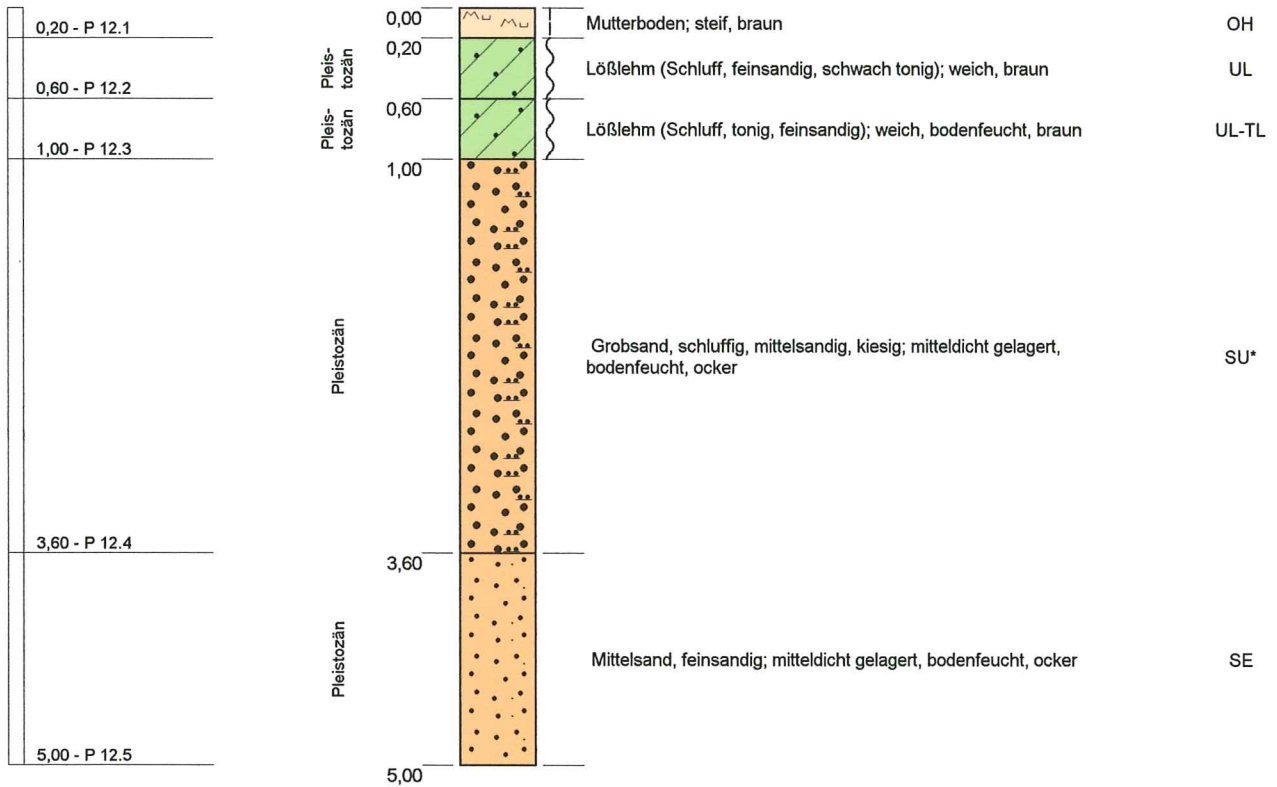

Projekt: **309.16 BG "Am Södeweg", Wolfenbüttel**

Aufschlussart: **Kleinrammbohrung**

Rechtswert: 32607401

Hochwert: 5781306

Maßstab: 1:50

Ansatzhöhe: 115,20m

ausgeführt am: 13.01.2017

Endtiefe: 5,00m




Blatt 1 von 1

INGENIEURBÜRO BGA
 Baugrund · Grundwasser · Altlasten
 Zuckerbergweg 22, 38124 Braunschweig
 Tel. (0531) 26416-0, Fax: 26416-77
 www.BGA-BS.de

13

ca. 114,7

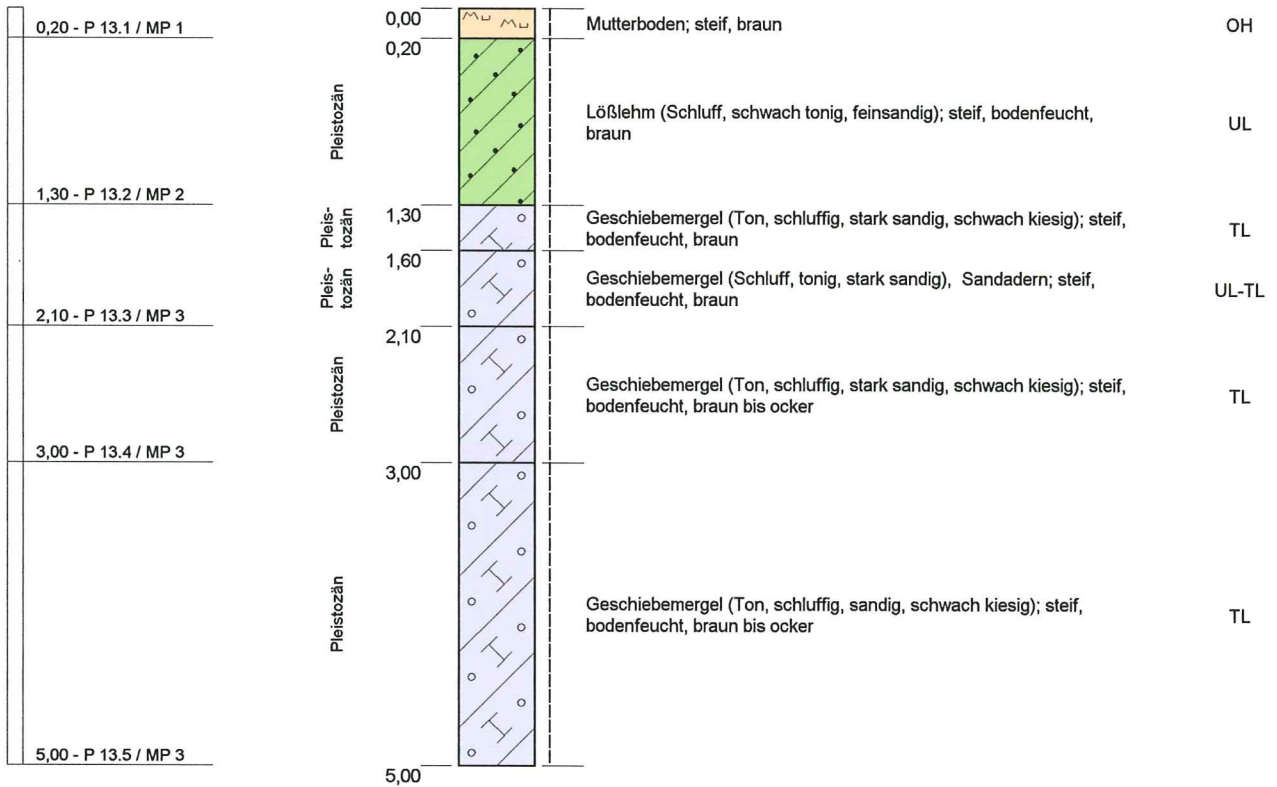

Kein Grundwasser am 16.01.17

Projekt: **309.16 BG "Am Södeweg", Wolfenbüttel**

Aufschlussart: **Kleinrammbohrung**

Rechtswert: 32607453

Hochwert: 5781315

Maßstab: 1:50

Ansatzhöhe: 114,70m

ausgeführt am: 16.01.2017

Endtiefe: 5,00m




Blatt 1 von 1

INGENIEURBÜRO BGA
 Baugrund · Grundwasser · Altlasten
 Zuckerbergweg 22, 38124 Braunschweig
 Tel.(0531)26416-0, Fax: 26416-77
 www.BGA-BS.de

14

ca. 113,7

0,30 - P 14.1
0,50 - P 14.2
1,00 - P 14.3
1,60 - P 14.4
2,10 - P 14.5
3,00 - P 14.6
5,00 - P 14.7

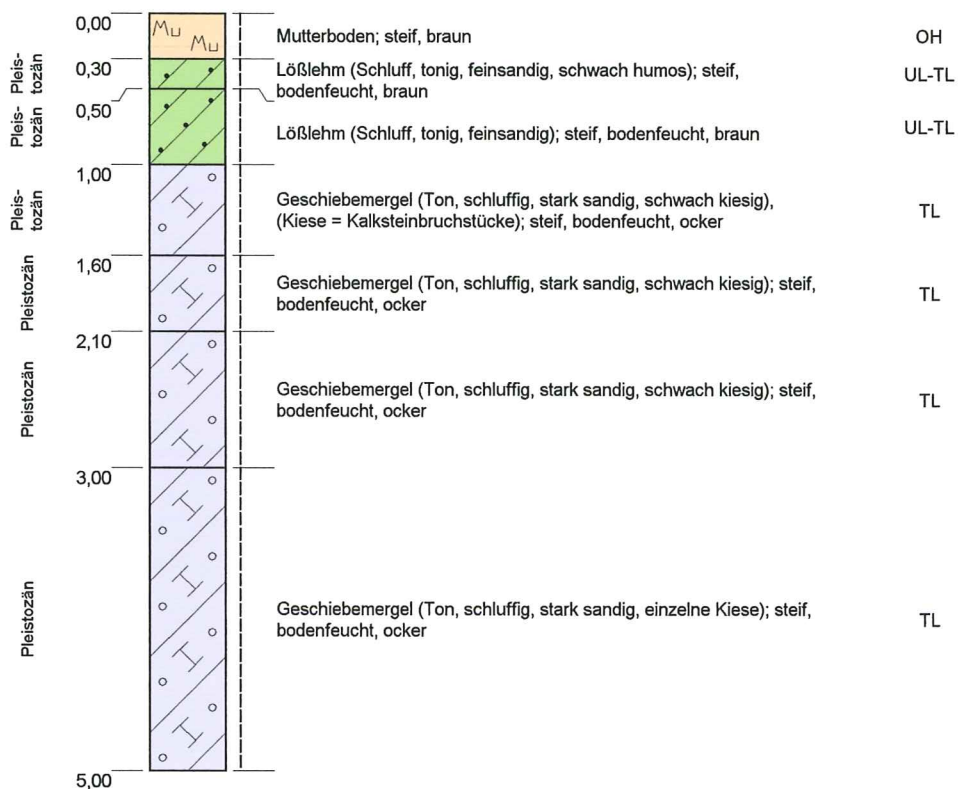

Kein Grundwasser am 16.01.17

Projekt: **309.16 BG "Am Södeweg", Wolfenbüttel**

Aufschlussart: **Kleinrammbohrung**

Rechtswert: 32607501

Hochwert: 5781322

Maßstab: 1:50

Ansatzhöhe: 113,70m

ausgeführt am: 16.01.2017

Endtiefe: 5,00m




Blatt 1 von 1

INGENIEURBÜRO BGA
 Baugrund · Grundwasser · Altlasten
 Zuckerbergweg 22, 38124 Braunschweig
 Tel. (0531) 26416-0, Fax: 26416-77
 www.BGA-BS.de

15

ca. 112,5

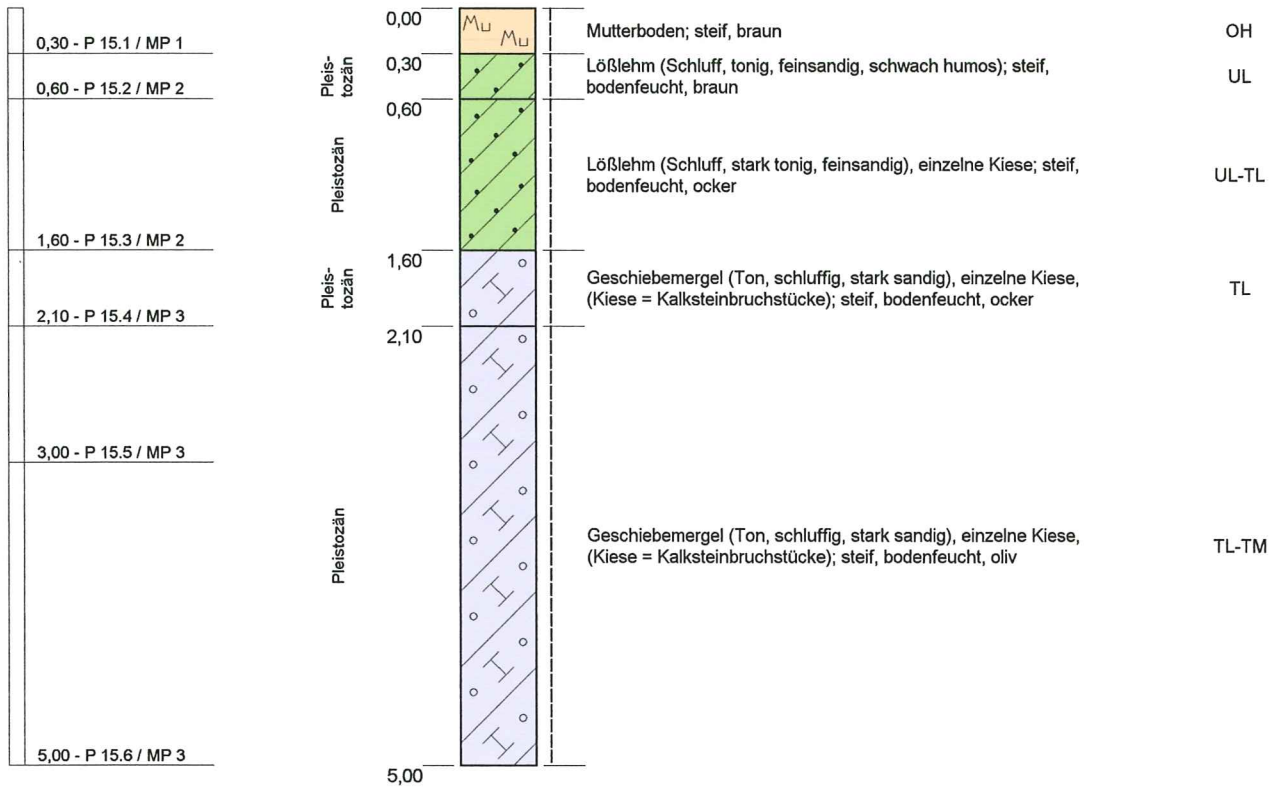

Kein Grundwasser am 16.01.17

Projekt: **309.16 BG "Am Södeweg", Wolfenbüttel**

Aufschlussart: **Kleinrammbohrung**

Maßstab: 1:50

ausgeführt am: 16.01.2017

Rechtswert: 32607550

Hochwert: 5781329

Ansatzhöhe: 112,50m

Endtiefe: 5,00m




Blatt 1 von 1

INGENIEURBÜRO BGA
 Baugrund · Grundwasser · Altlasten
 Zuckerbergweg 22, 38124 Braunschweig
 Tel. (0531) 26416-0, Fax: 26416-77
 www.BGA-BS.de

16

ca. 111,4

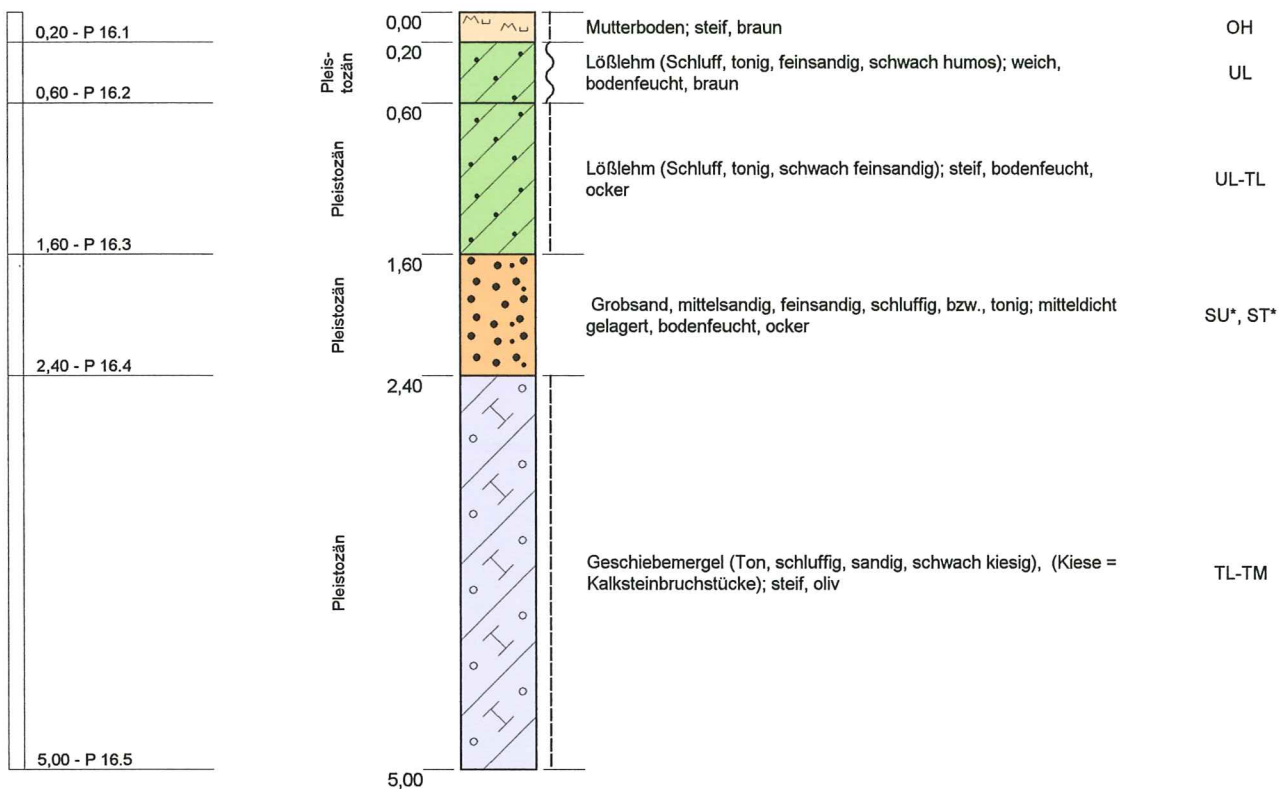

Kein Grundwasser am 16.01.17

Projekt: **309.16 BG "Am Södeweg", Wolfenbüttel**

Aufschlussart: **Kleinrammbohrung**

Maßstab: 1:50

ausgeführt am: 16.01.2017

Rechtswert: 32607620

Hochwert: 5781342

Ansatzhöhe: 111,40m


Endtiefe: 5,00m



Blatt 1 von 1

INGENIEURBÜRO BGA
 Baugrund · Grundwasser · Altlasten
 Zuckerbergweg 22, 38124 Braunschweig
 Tel. (0531) 26416-0, Fax: 26416-77
 www.BGA-BS.de

ca. 111,3

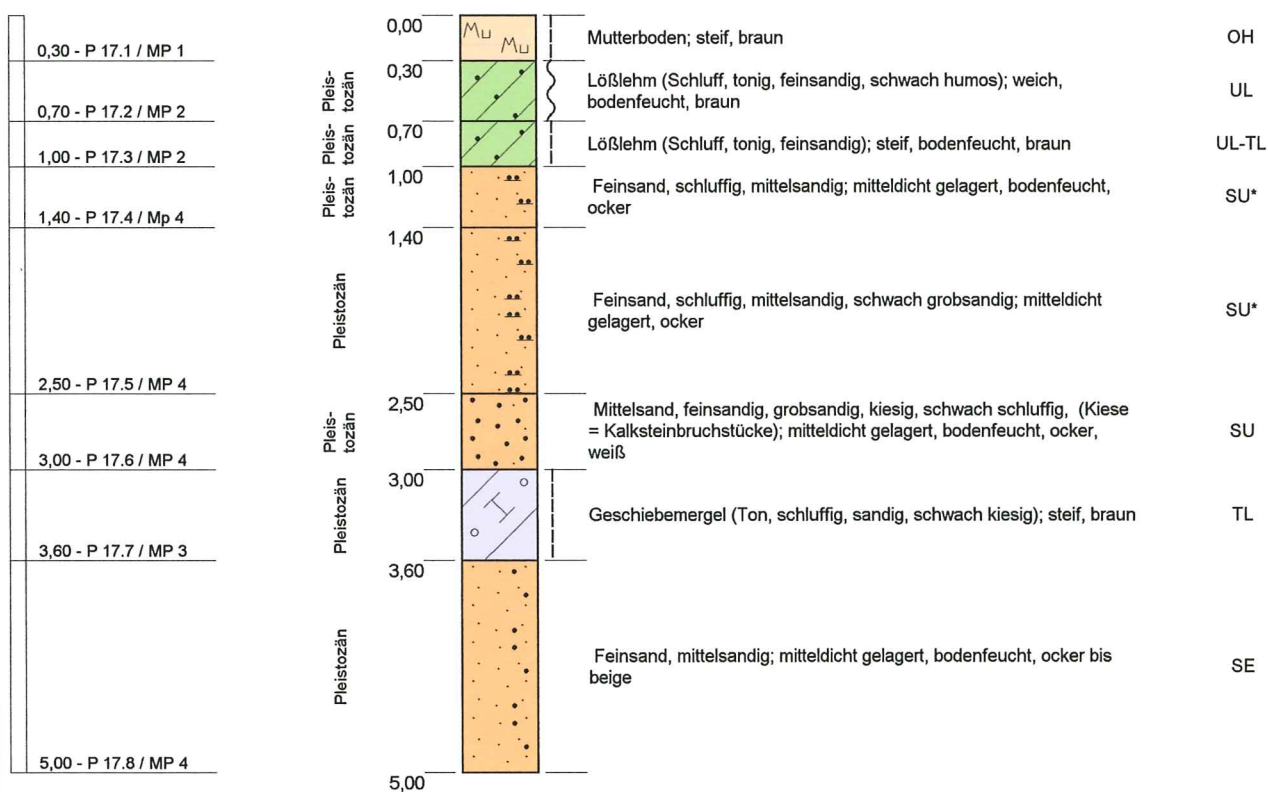


Kein Grundwasser am 16.01.17

Projekt: 309.16 BG "Am Södeweg", Wolfenbüttel		 INGENIEURBÜRO BGA Baugrund · Grundwasser · Altlasten Zuckerbergweg 22, 38124 Braunschweig Tel.(0531)26416-0, Fax: 26416-77 www.BGA-BS.de
Aufschlussart: Kleinrammbohrung		
	Rechtswert: 32607688	
	Hochwert: 5781399	
Maßstab: 1:50	Ansatzhöhe: 111,30m	
ausgeführt am: 16.01.2017	Endtiefe: 5,00m	

18


ca. 114,3

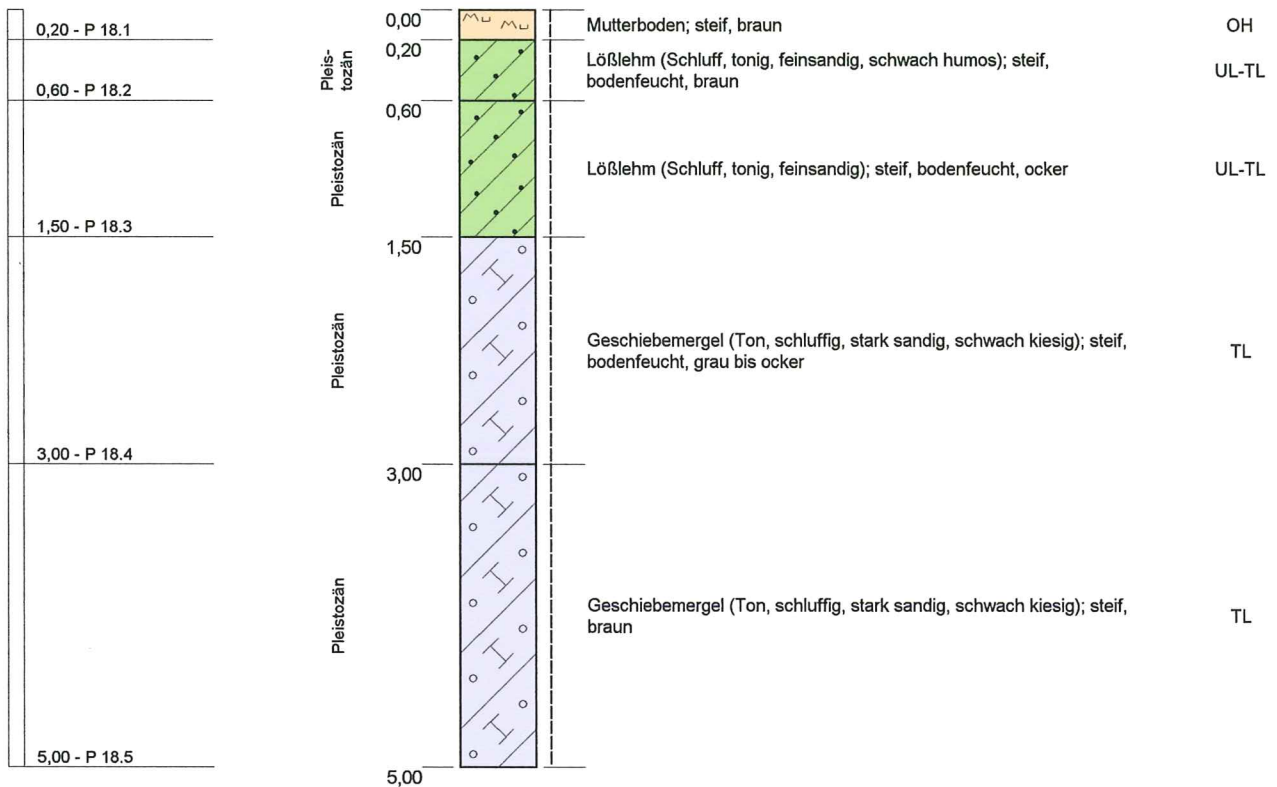

Projekt: 309.16 BG "Am Södeweg", Wolfenbüttel		 INGENIEURBÜRO BGA Baugrund · Grundwasser · Altlasten Zuckerbergweg 22, 38124 Braunschweig Tel. (0531) 26416-0, Fax: 26416-77 www.BGA-BS.de	Blatt 1 von 1
Aufschlussart: Kleinrammbohrung			
	Rechtswert: 32607414		
	Hochwert: 5781272		
Maßstab: 1:50	Ansatzhöhe: 114,30m		
ausgeführt am: 17.01.2017	Endtiefe: 5,00m		

19

ca. 113,7

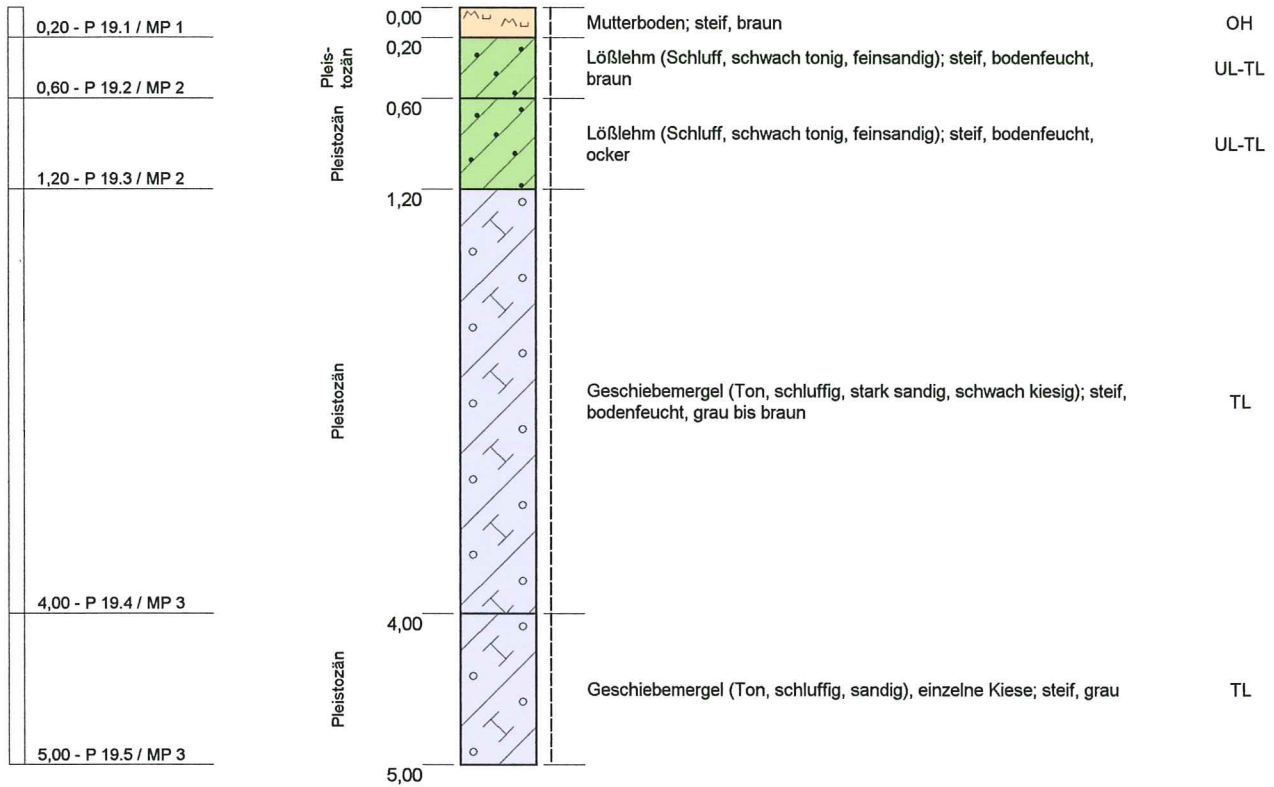

Projekt: **309.16 BG "Am Södeweg", Wolfenbüttel**

Aufschlussart: **Kleinrammbohrung**

Maßstab: 1:50

ausgeführt am: 17.01.2017

Rechtswert: 32607474

Hochwert: 5781284

Ansatzhöhe: 113,70m

Endtiefe: 5,00m




Blatt 1 von 1

INGENIEURBÜRO BGA
 Baugrund · Grundwasser · Altlasten
 Zuckerbergweg 22, 38124 Braunschweig
 Tel. (0531) 26416-0, Fax: 26416-77
 www.BGA-BS.de

20

ca. 112,6

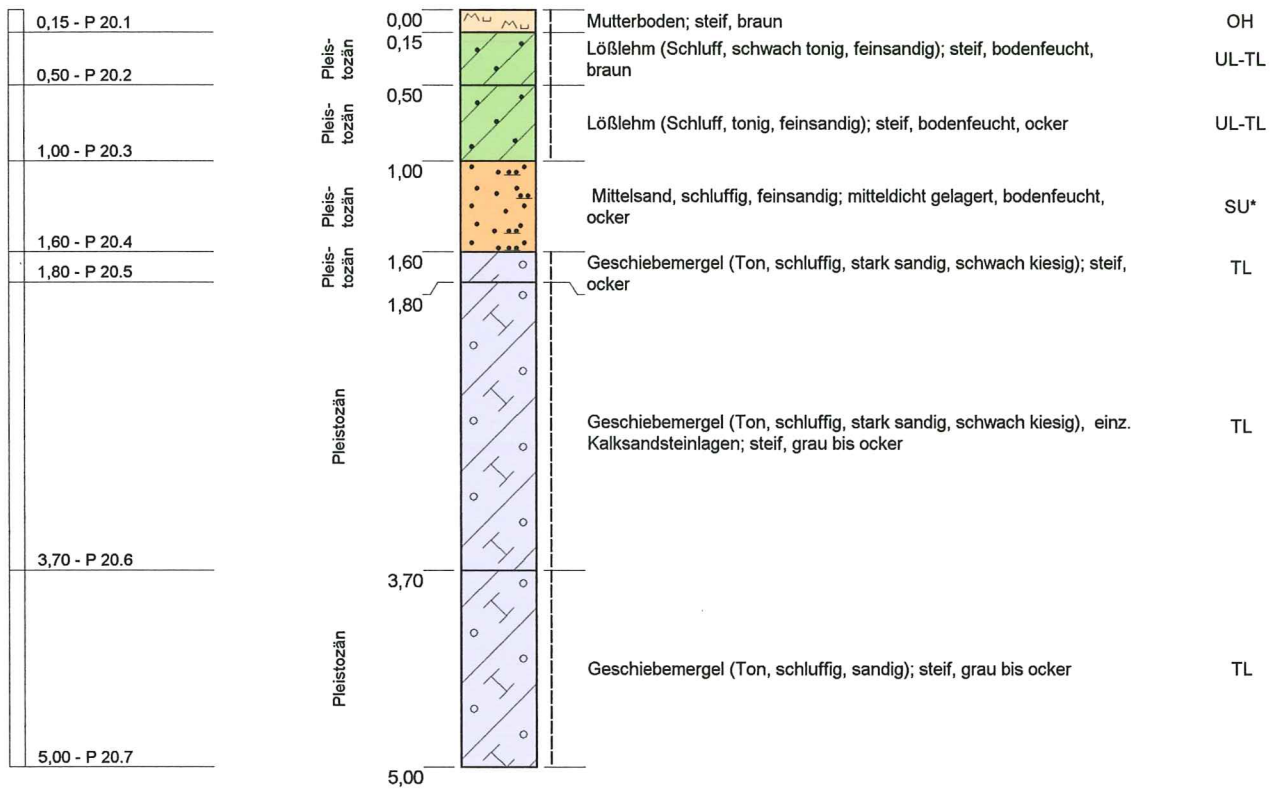

Kein Grundwasser am 17.01.17

Projekt: **309.16 BG "Am Södeweg", Wolfenbüttel**

Aufschlussart: **Kleinrammbohrung**

Rechtswert: 32607523

Hochwert: 5781291

Maßstab: 1:50

Ansatzhöhe: 112,60m

ausgeführt am: 17.01.2017

Endtiefe: 5,00m




Blatt 1 von 1

INGENIEURBÜRO BGA
 Baugrund · Grundwasser · Altlasten
 Zuckerbergweg 22, 38124 Braunschweig
 Tel. (0531) 26416-0, Fax: 26416-77
 www.BGA-BS.de

21

ca. 111,7

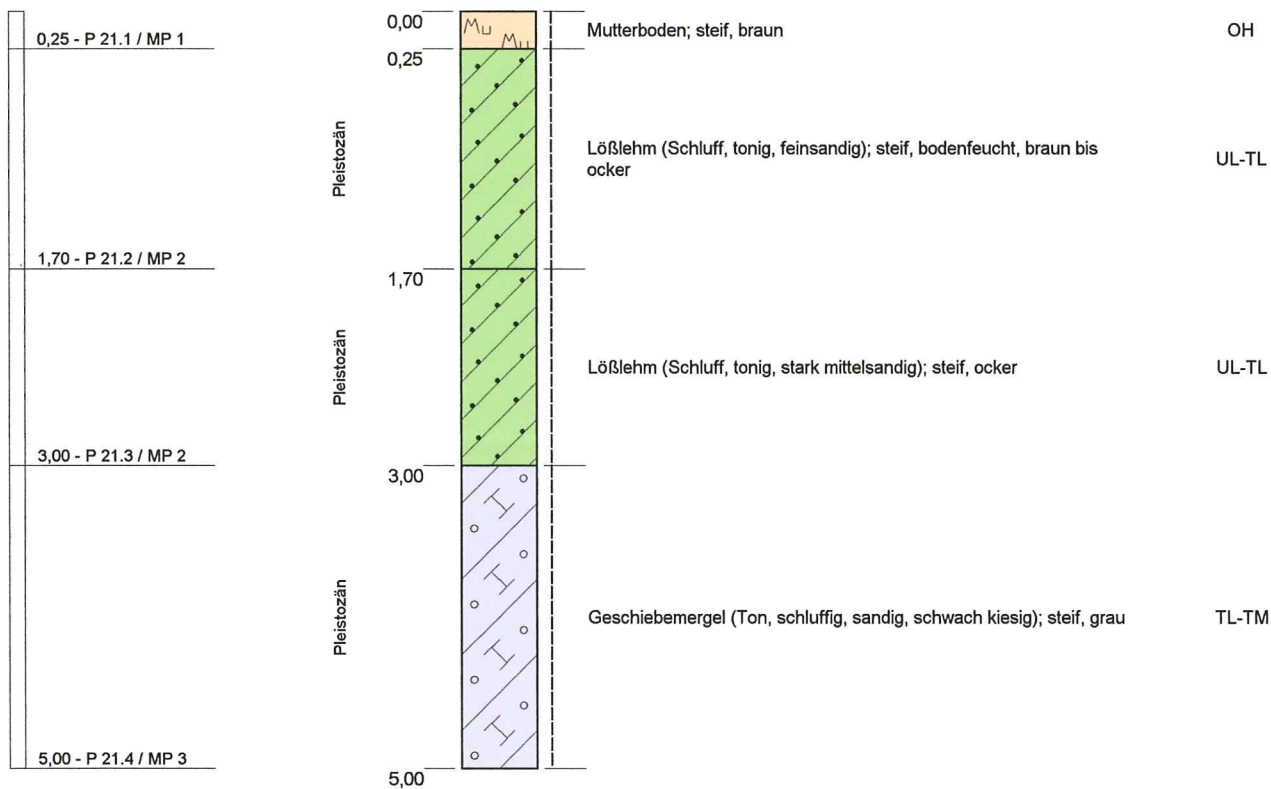

Kein Grundwasser am 17.01.17

Projekt: **309.16 BG "Am Södeweg", Wolfenbüttel**

Aufschlussart: **Kleinrammbohrung**

Rechtswert: 32607572

Hochwert: 5781300

Maßstab: 1:50

Ansatzhöhe: 111,70m

ausgeführt am: 17.01.2017

Endtiefe: 5,00m




Blatt 1 von 1

INGENIEURBÜRO BGA
 Baugrund · Grundwasser · Altlasten
 Zuckerbergweg 22, 38124 Braunschweig
 Tel. (0531) 26416-0, Fax: 26416-77
 www.BGA-BS.de

22

ca. 111,0

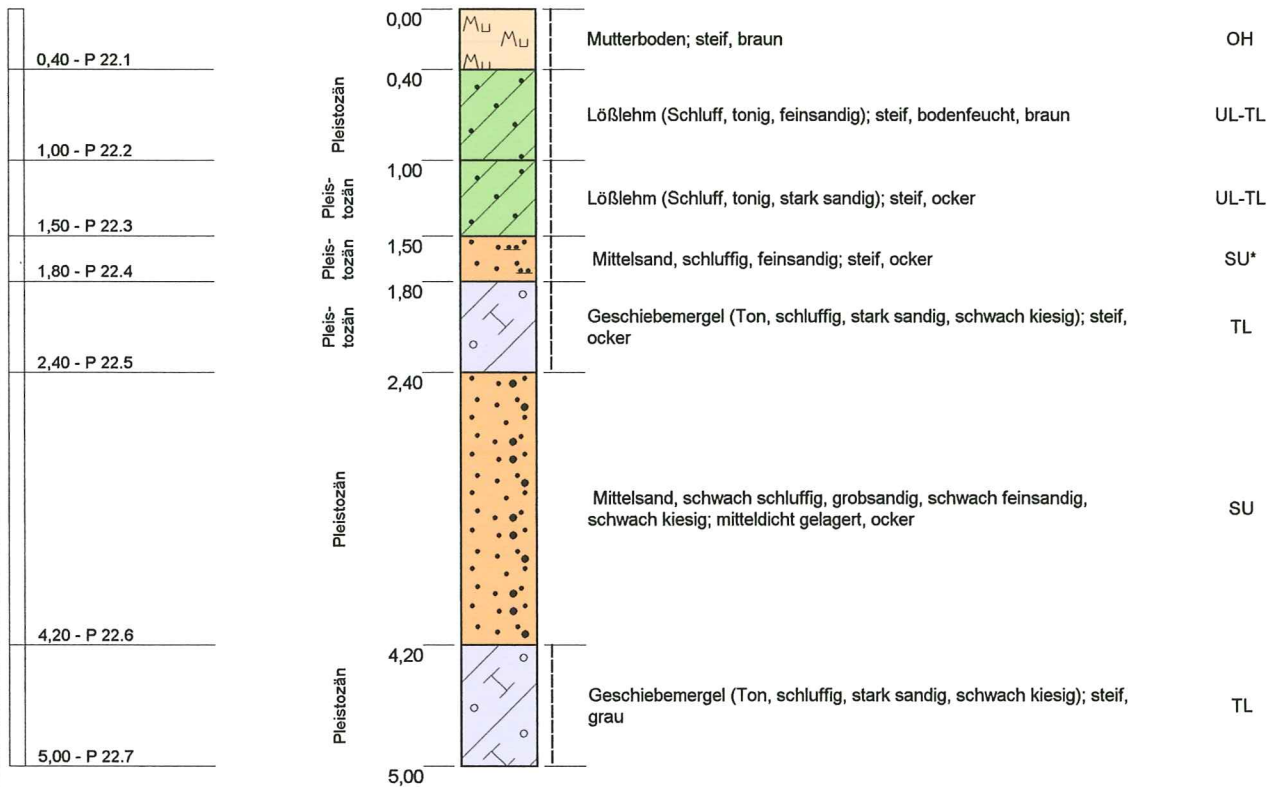

Kein Grundwasser am 17.01.17

Projekt: 309.16 BG "Am Södeweg", Wolfenbüttel

Aufschlussart: Kleinrammbohrung

Maßstab: 1:50

ausgeführt am: 17.01.2017

Rechtswert: 32607623

Hochwert: 5781310

Ansatzhöhe: 111,00m

Endtiefe: 5,00m




Blatt 1 von 1

INGENIEURBÜRO BGA
 Baugrund · Grundwasser · Altlasten
 Zuckerbergweg 22, 38124 Braunschweig
 Tel. (0531) 26416-0, Fax: 26416-77
 www.BGA-BS.de

23

ca. 109,8

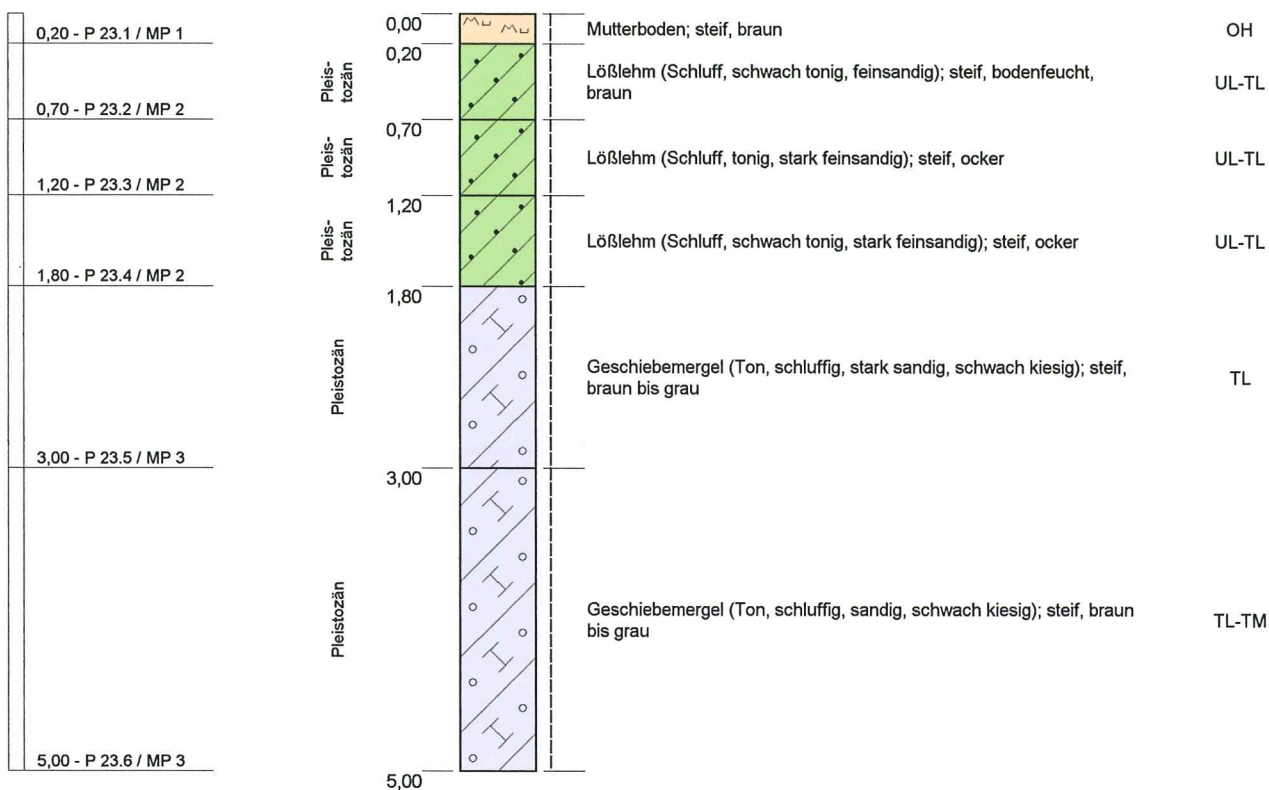

Kein Grundwasser am 17.01.17

Projekt: **309.16 BG "Am Södeweg", Wolfenbüttel**

Aufschlussart: **Kleinrammbohrung**

Rechtswert: 32607663

Hochwert: 5781290

Maßstab: 1:50

Ansatzhöhe: 109,80m

ausgeführt am: 17.01.2017

Endtiefe: 5,00m




Blatt 1 von 1

INGENIEURBÜRO BGA
 Baugrund · Grundwasser · Altlasten
 Zuckerbergweg 22, 38124 Braunschweig
 Tel. (0531) 26416-0, Fax: 26416-77
 www.BGA-BS.de

24

ca. 109,9

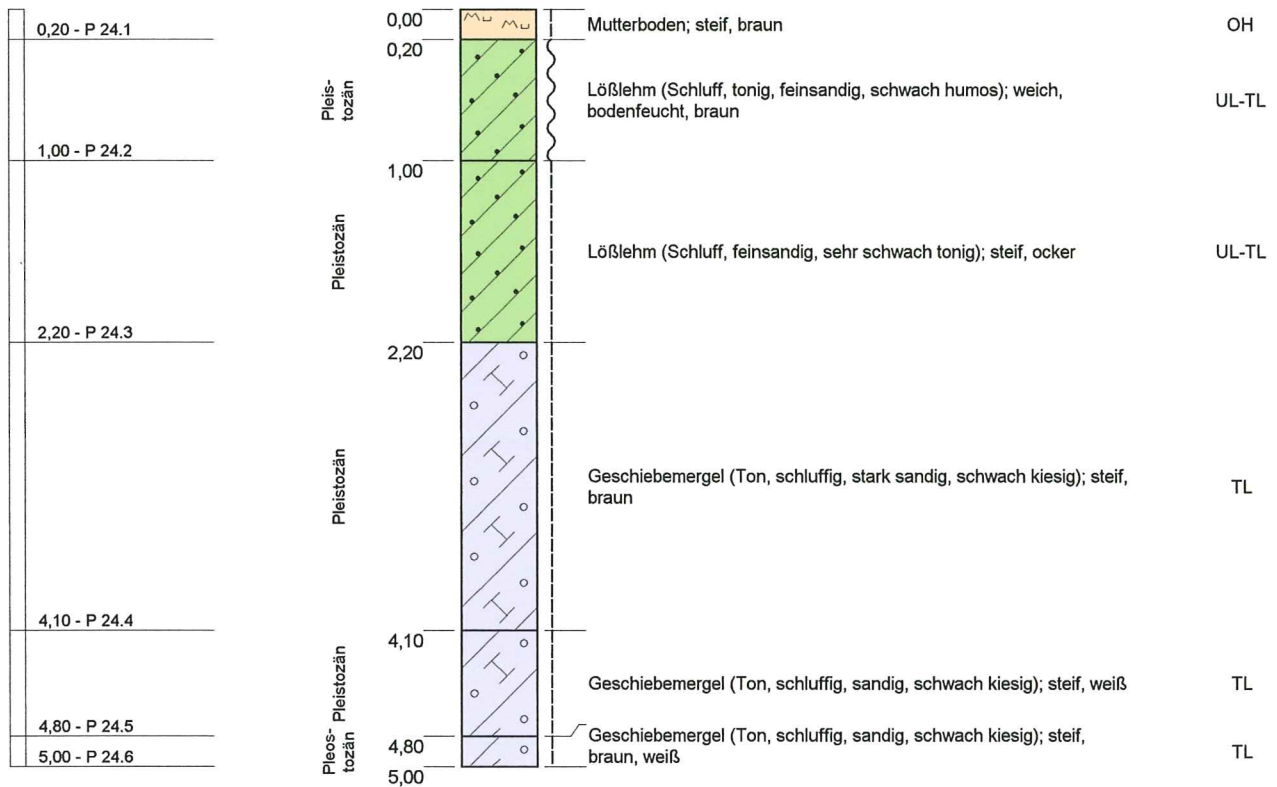

Kein Grundwasser am 16.01.17

Projekt: **309.16 BG "Am Södeweg", Wolfenbüttel**

Aufschlussart: **Kleinrammbohrung**

Rechtswert: 32607693

Hochwert: 5781319

Maßstab: 1:50 Ansatzhöhe: 109,90m

ausgeführt am: 16.01.2017 Endtiefe: 5,00m




Blatt 1 von 1

INGENIEURBÜRO BGA
 Baugrund · Grundwasser · Altlasten
 Zuckerbergweg 22, 38124 Braunschweig
 Tel. (0531) 26416-0, Fax: 26416-77
 www.BGA-BS.de

25

ca. 112,3

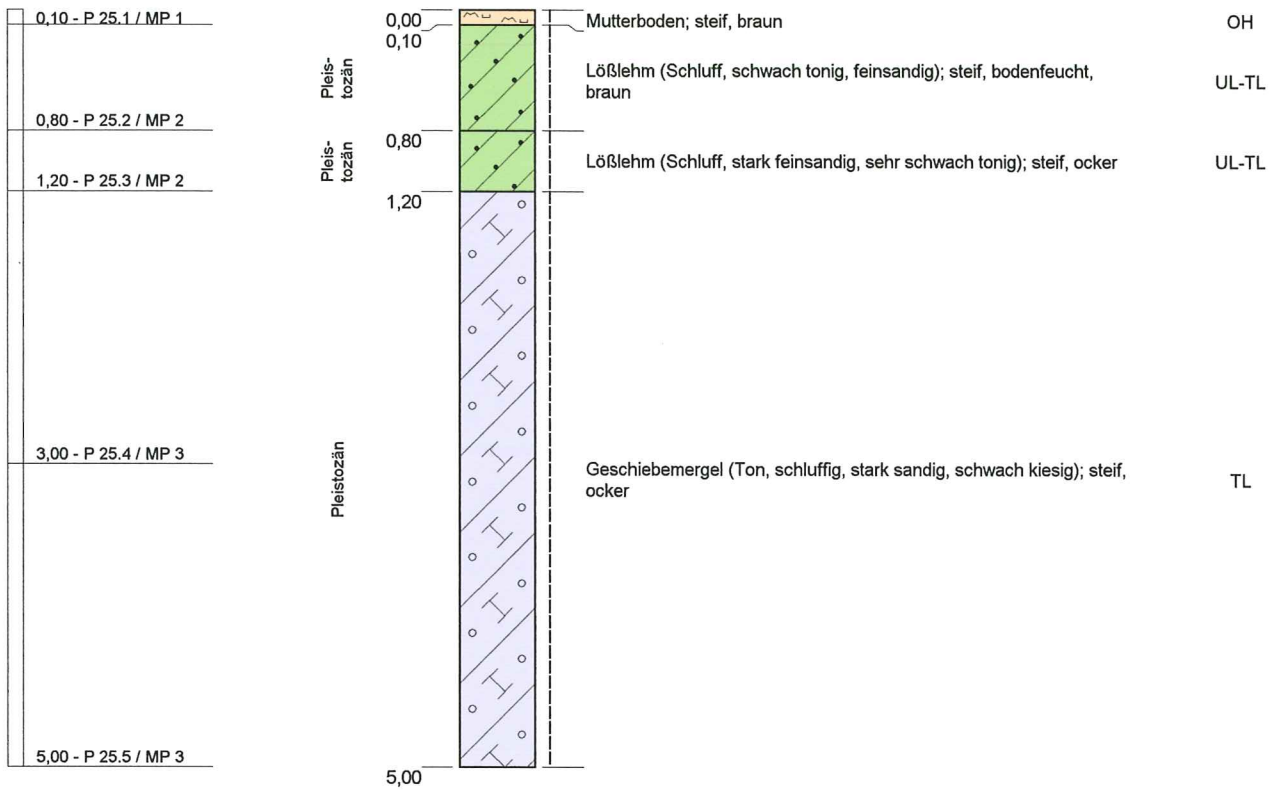

Projekt: **309.16 BG "Am Södeweg", Wolfenbüttel**

Aufschlussart: **Kleinrammbohrung**

Rechtswert: 32607444

Hochwert: 5781231

Maßstab: 1:50

Ansatzhöhe: 112,30m

ausgeführt am: 18.01.2017

Endtiefe: 5,00m




Blatt 1 von 1

INGENIEURBÜRO BGA
 Baugrund · Grundwasser · Altlasten
 Zuckerbergweg 22, 38124 Braunschweig
 Tel.(0531)26416-0, Fax: 26416-77
 www.BGA-BS.de

26

ca. 111,8'

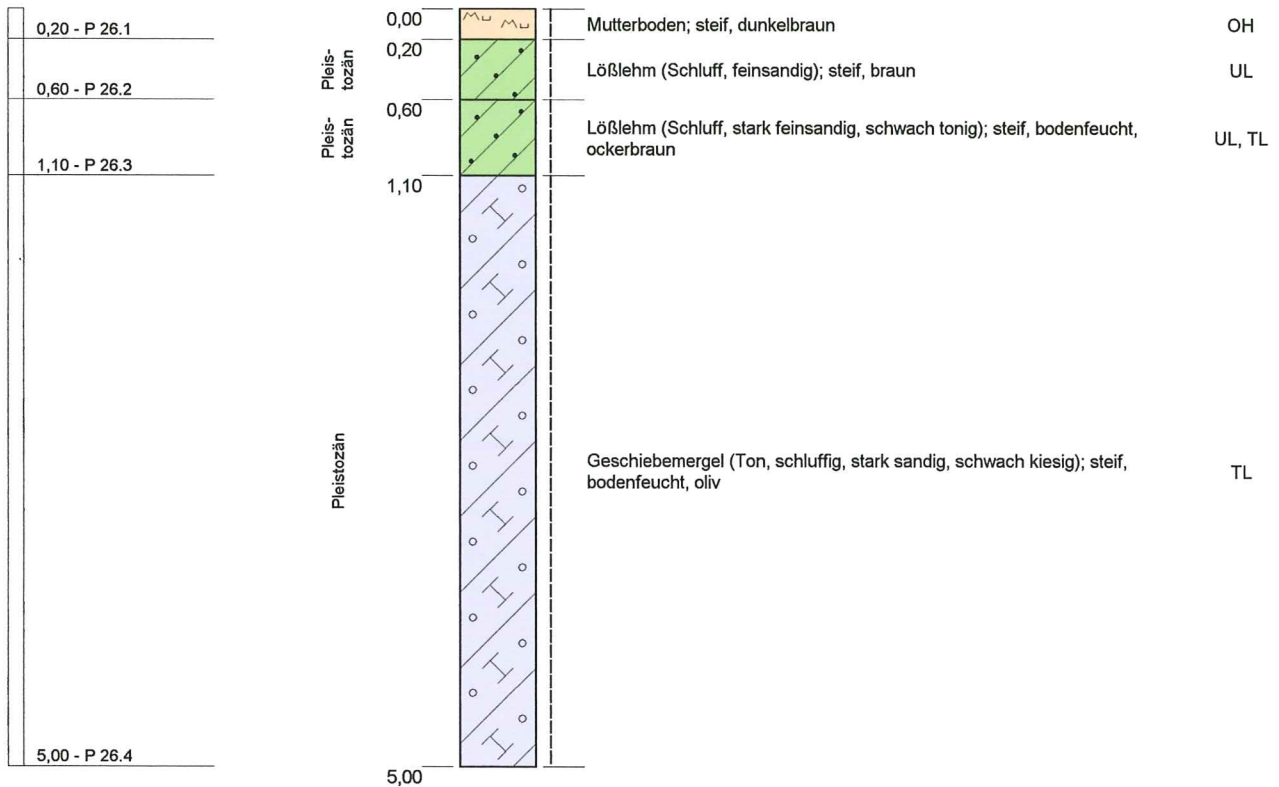

Kein Grundwasser am 05.01.17

Projekt: **309.16 BG "Am Södeweg", Wolfenbüttel**

Aufschlussart: **Kleinrammbohrung**

Rechtswert: 32607375

Hochwert: 5781192

Maßstab: 1:50

Ansatzhöhe: 111,80m

ausgeführt am: 05.01.2017

Endtiefe: 5,00m




Blatt 1 von 1

INGENIEURBÜRO BGA
 Baugrund · Grundwasser · Altlasten
 Zuckerbergweg 22, 38124 Braunschweig
 Tel. (0531) 26416-0, Fax: 26416-77
 www.BGA-BS.de

27

ca. 111,4

0,20 - P 27.1 / MP 1
0,45 - P 27.2 / MP 2
0,85 - P 27.3 / MP 2
1,10 - P 27.4 / MP2
1,50 - P 27.5 / MP 3
3,00 - P 27.6
5,00 - P 27.7

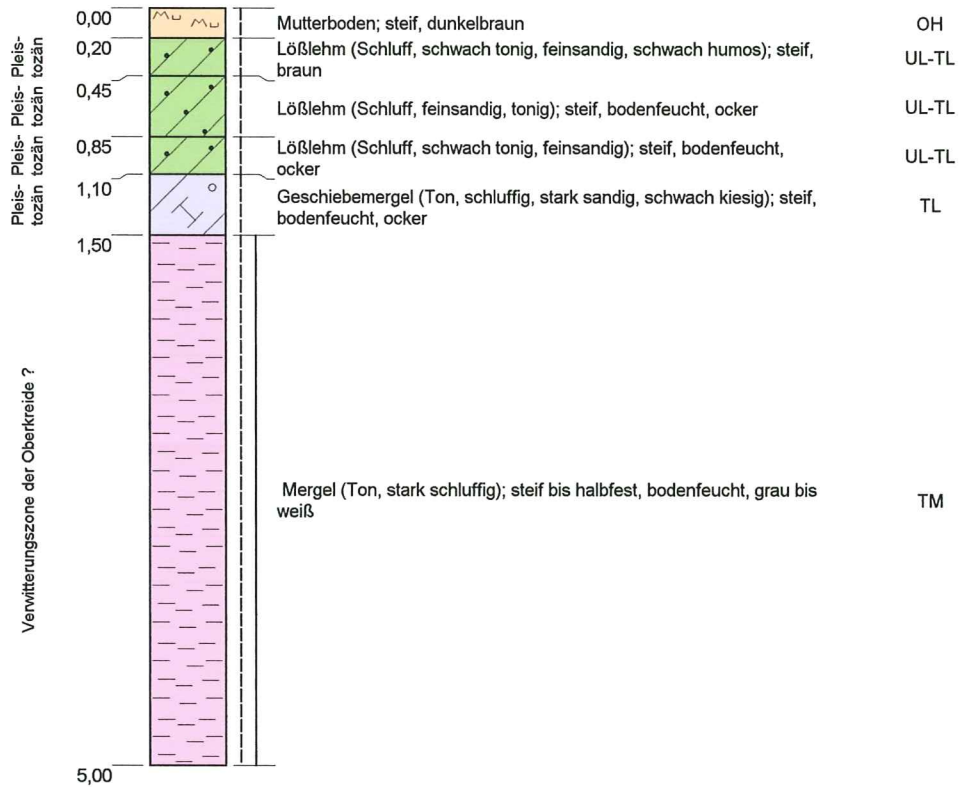


Kein Grundwasser am 18.01.17

Projekt: 309.16 BG "Am Södeweg", Wolfenbüttel		 INGENIEURBÜRO BGA Baugrund · Grundwasser · Altlasten Zuckerbergweg 22, 38124 Braunschweig Tel.(0531)26416-0, Fax: 26416-77 www.BGA-BS.de	Blatt 1 von 1
Aufschlussart: Kleinrammbohrung			
	Rechtswert: 32607463		
	Hochwert: 5781202		
Maßstab: 1:50	Ansatzhöhe: 111,40m		
ausgeführt am: 18.01.2017	Endtiefe: 5,00m		

28

ca. 110,1

0,20 - P 28.1
0,40 - P 28.2
1,00 - P 28.3
3,00 - P 28.4
4,00 - P 28.5

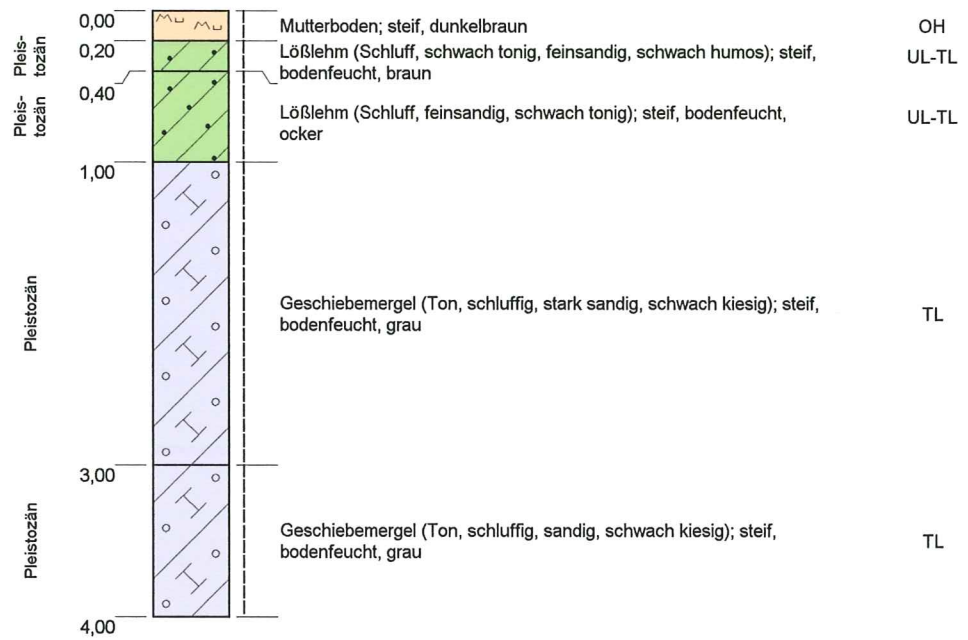

KRB wegen zu hohem Eindring- und Abscherwiderstand eingestellt.

Kein Grundwasser am 18.01.17

Projekt: **309.16 BG "Am Södeweg", Wolfenbüttel**

Aufschlussart: **Kleinrammbohrung**

Rechtswert: 32607536

Hochwert: 5781214

Maßstab: 1:50

Ansatzhöhe: 110,10m

ausgeführt am: 18.01.2017

Endtiefe: 4,00m




Blatt 1 von 1

INGENIEURBÜRO BGA
 Baugrund · Grundwasser · Altlasten
 Zuckerbergweg 22, 38124 Braunschweig
 Tel.(0531)26416-0, Fax: 26416-77
 www.BGA-BS.de

29

ca. 109,5

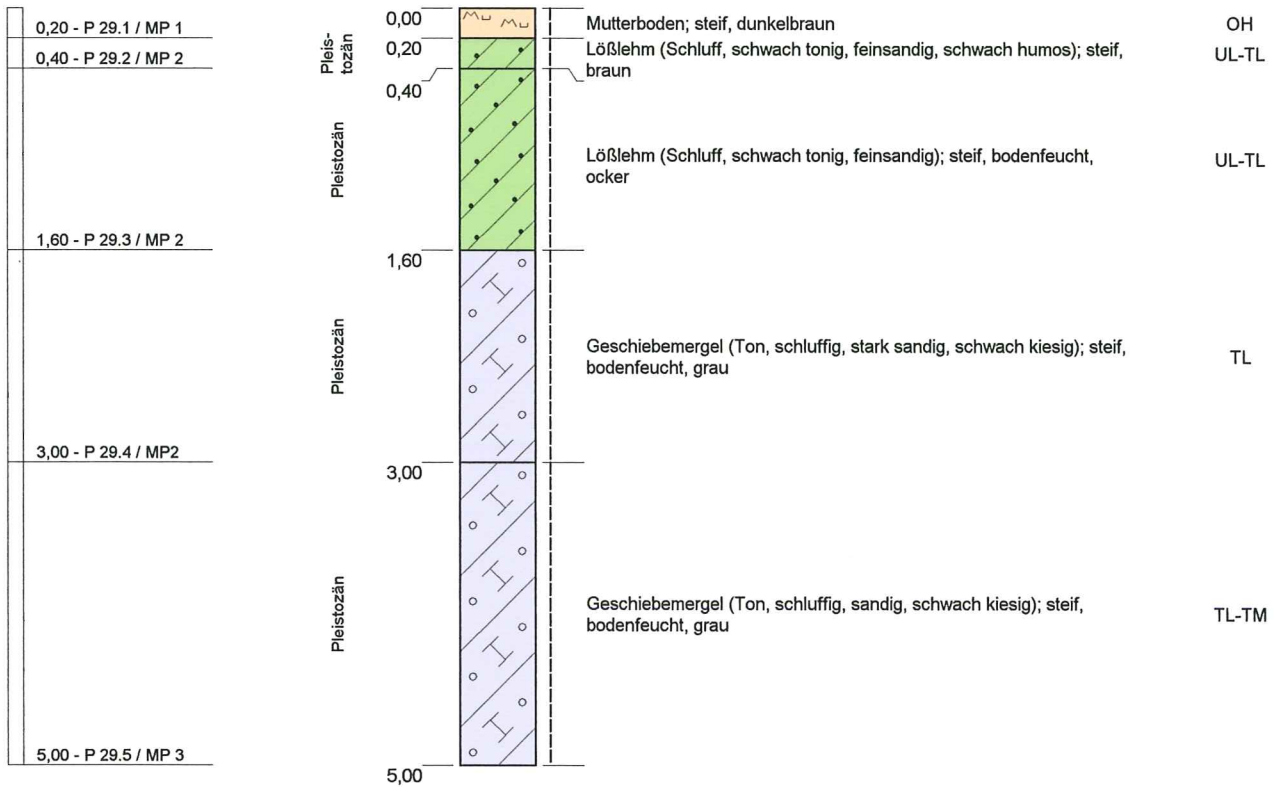

Kein Grundwasser am 18.01.17

Projekt: **309.16 BG "Am Södeweg", Wolfenbüttel**

Aufschlussart: **Kleinrammbohrung**

Maßstab: 1:50

ausgeführt am: 18.01.2017

Rechtswert: 32607584

Hochwert: 5781221

Ansatzhöhe: 109,50m

Endtiefe: 5,00m




Blatt 1 von 1

INGENIEURBÜRO BGA
 Baugrund · Grundwasser · Altlasten
 Zuckerbergweg 22, 38124 Braunschweig
 Tel. (0531) 26416-0, Fax: 26416-77
 www.BGA-BS.de

30

ca. 108,8

0,20 - P 30.1
0,40 - P 30.2
0,60 - P 30.3
1,30 - P 30.4
1,60 - P 30.5
3,00 - P 30.6
5,00 - P 30.7

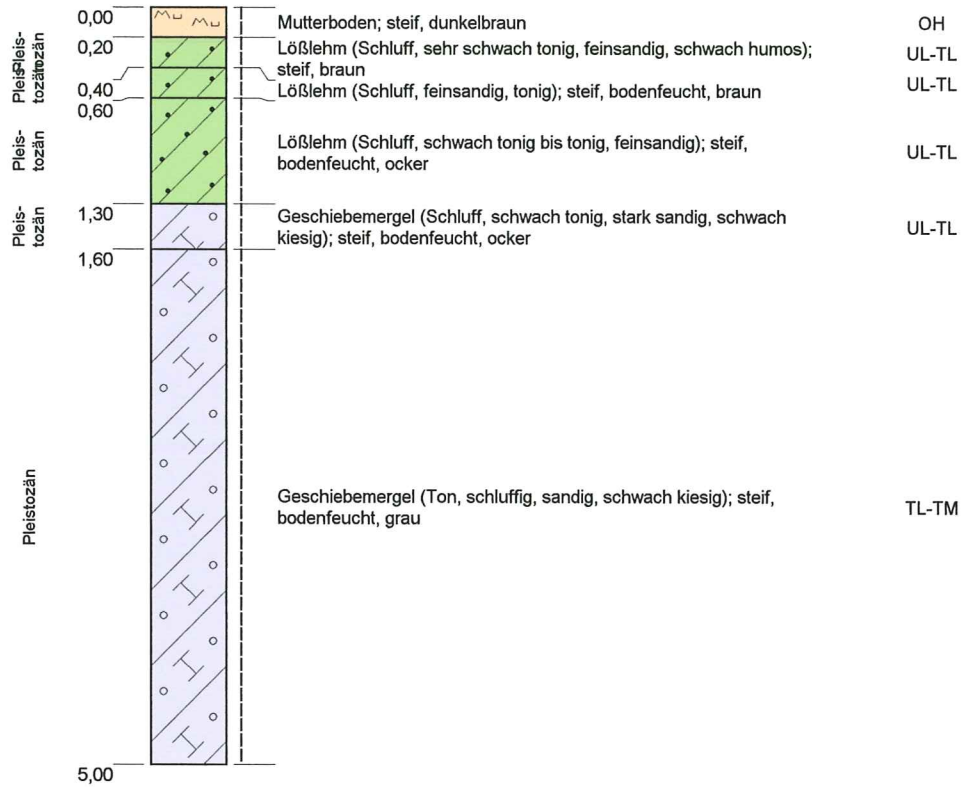

Kein Grundwasser am 18.01.17

Projekt: **309.16 BG "Am Södeweg", Wolfenbüttel**

Aufschlussart: **Kleinrammbohrung**

Rechtswert: 32607635

Hochwert: 5781231

Maßstab: 1:50

Ansatzhöhe: 108,80m

ausgeführt am: 18.01.2017

Endtiefe: 5,00m




Blatt 1 von 1

INGENIEURBÜRO BGA
 Baugrund · Grundwasser · Altlasten
 Zuckerbergweg 22, 38124 Braunschweig
 Tel.(0531)26416-0, Fax: 26416-77
 www.BGA-BS.de

31

ca. 109,8

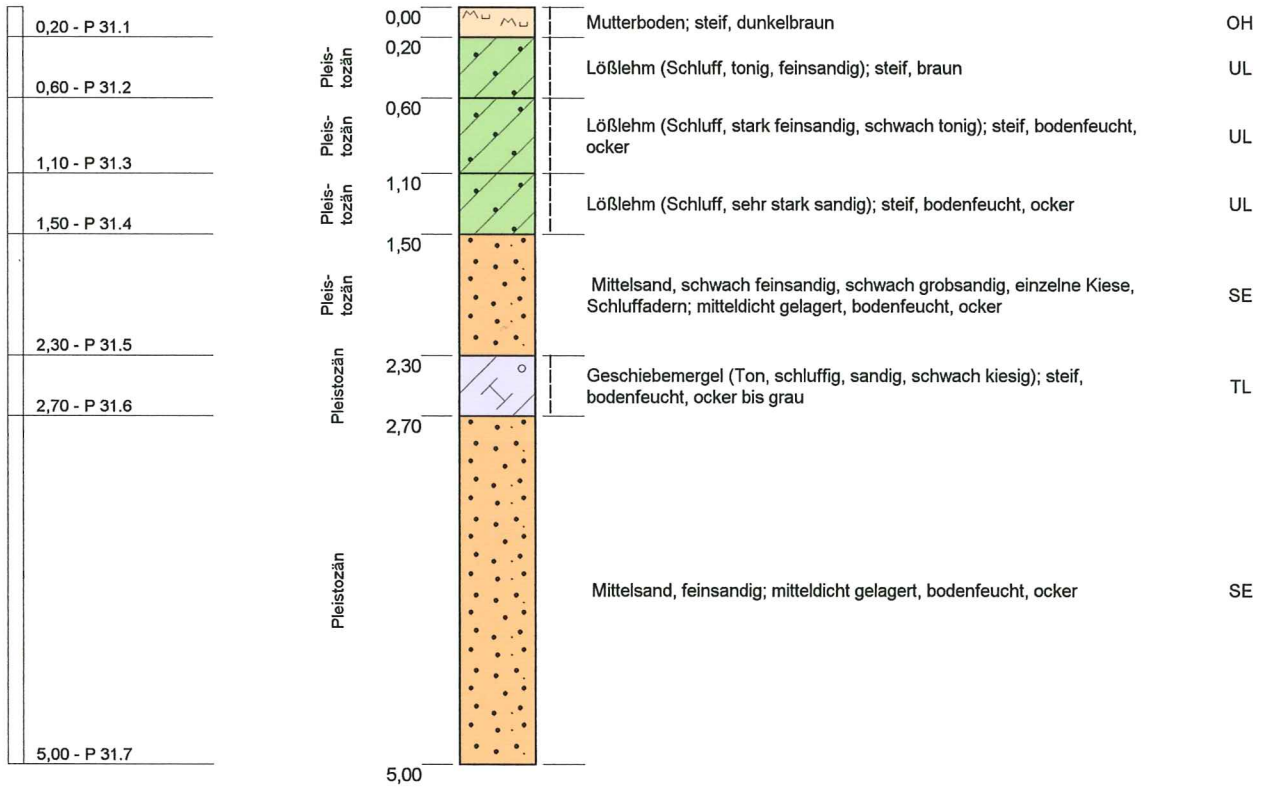

Kein Grundwasser am 20.01.17

Projekt: **309.16 BG "Am Södeweg", Wolfenbüttel**

Aufschlussart: **Kleinrammbohrung**

Rechtswert: 32607453

Hochwert: 5781159

Maßstab: 1:50

Ansatzhöhe: 109,80m

ausgeführt am: 20.01.2017

Endtiefe: 5,00m




Blatt 1 von 1

INGENIEURBÜRO BGA
 Baugrund · Grundwasser · Altlasten
 Zuckerbergweg 22, 38124 Braunschweig
 Tel. (0531) 26416-0, Fax: 26416-77
 www.BGA-BS.de

32

ca. 108,8

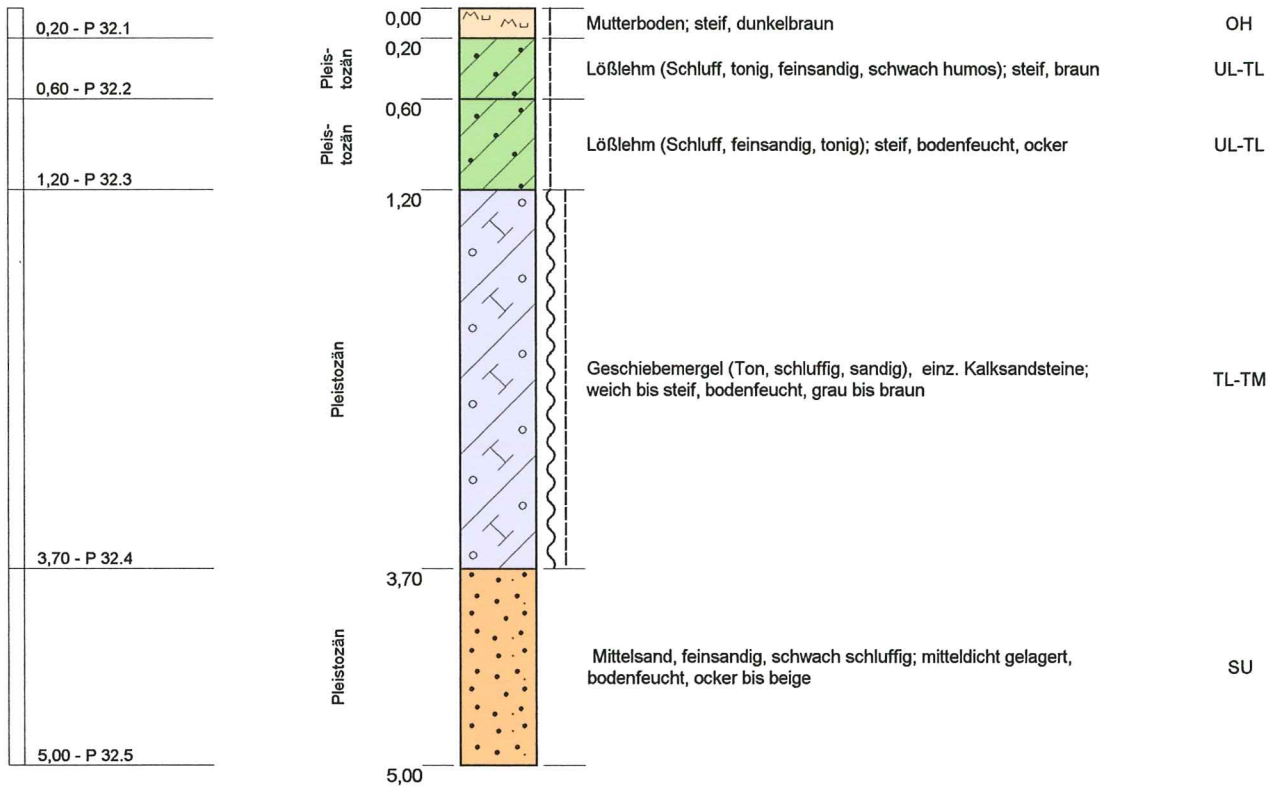

Kein Grundwasser am 20.01.17

Projekt: **309.16 BG "Am Södeweg", Wolfenbüttel**

Aufschlussart: **Kleinrammbohrung**

Rechtswert: 32607498

Hochwert: 5781142

Maßstab: 1:50

Ansatzhöhe: 108,80m

ausgeführt am: 20.01.2017

Endtiefe: 5,00m




Blatt 1 von 1

INGENIEURBÜRO BGA
 Baugrund · Grundwasser · Altlasten
 Zuckerbergweg 22, 38124 Braunschweig
 Tel. (0531) 26416-0, Fax: 26416-77
 www.BGA-BS.de

33


ca. 108,2

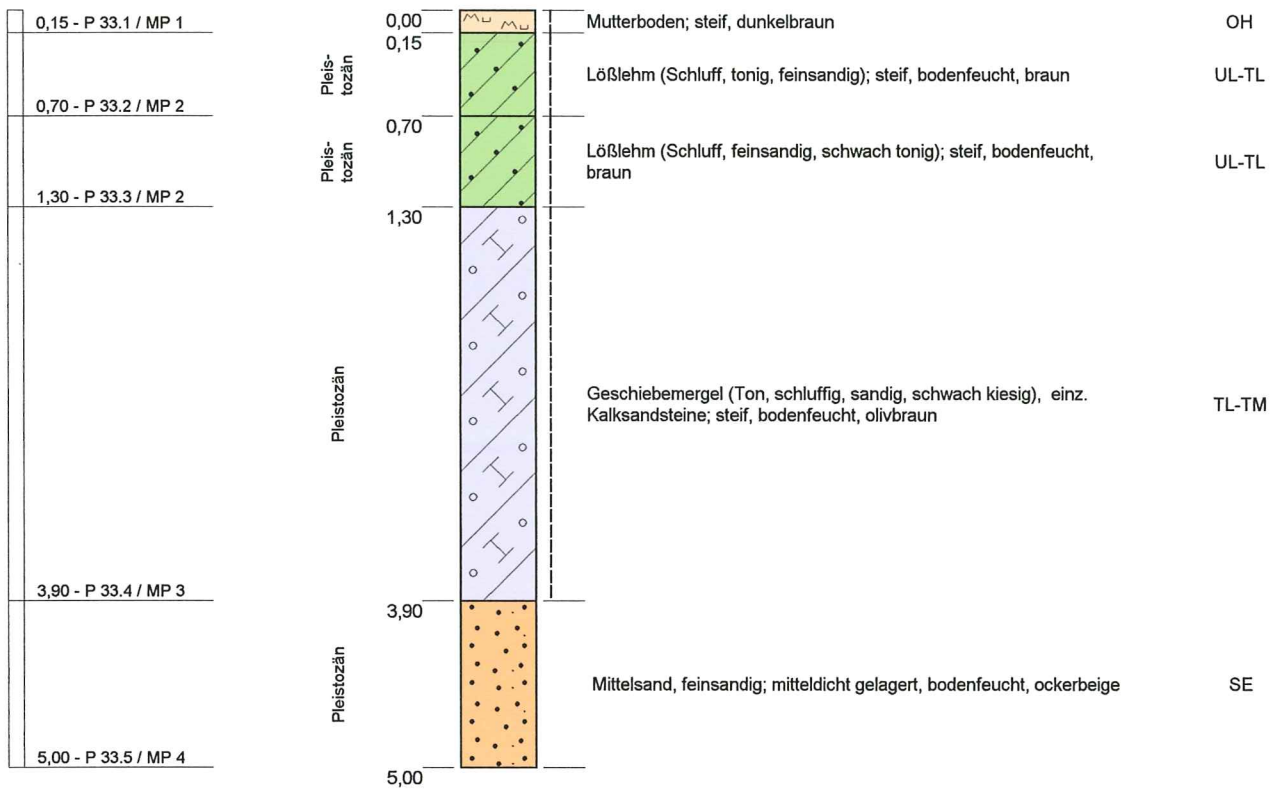

Projekt: 309.16 BG "Am Södeweg", Wolfenbüttel		 INGENIEURBÜRO BGA Baugrund · Grundwasser · Altlasten Zuckerbergweg 22, 38124 Braunschweig Tel.(0531)26416-0, Fax: 26416-77 www.BGA-BS.de	Blatt 1 von 1
Aufschlussart: Kleinrammbohrung			
	Rechtswert: 32607547		
	Hochwert: 5781148		
Maßstab: 1:50	Ansatzhöhe: 108,20m		
ausgeführt am: 19.01.2017	Endtiefe: 5,00m		

34

ca. 107,7

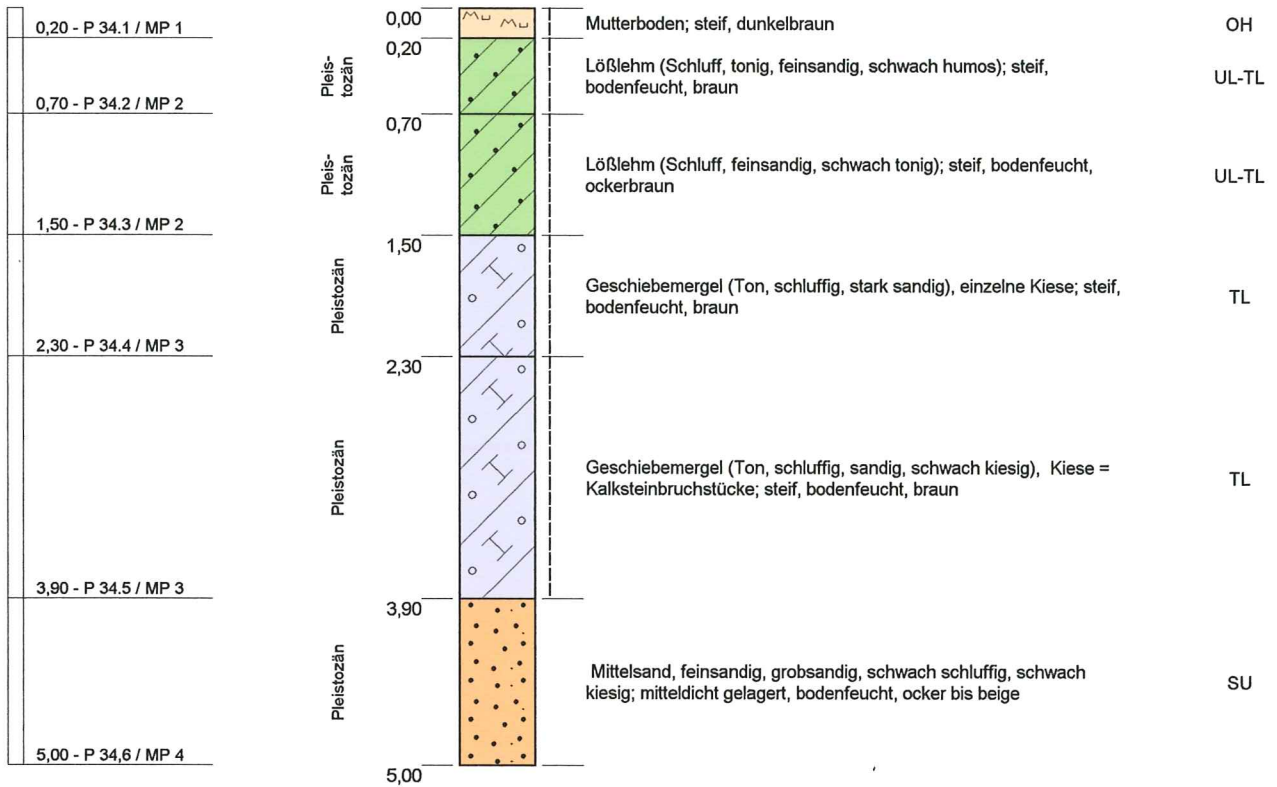

Projekt: **309.16 BG "Am Södeweg", Wolfenbüttel**

Aufschlussart: **Kleinrammbohrung**

Rechtswert: 32607596

Hochwert: 5781158

Maßstab: 1:50

Ansatzhöhe: 107,70m

ausgeführt am: 19.01.2017

Endtiefe: 5,00m




Blatt 1 von 1

INGENIEURBÜRO BGA
 Baugrund · Grundwasser · Altlasten
 Zuckerbergweg 22, 38124 Braunschweig
 Tel.(0531)26416-0, Fax: 26416-77
 www.BGA-BS.de

35

ca. 107,1

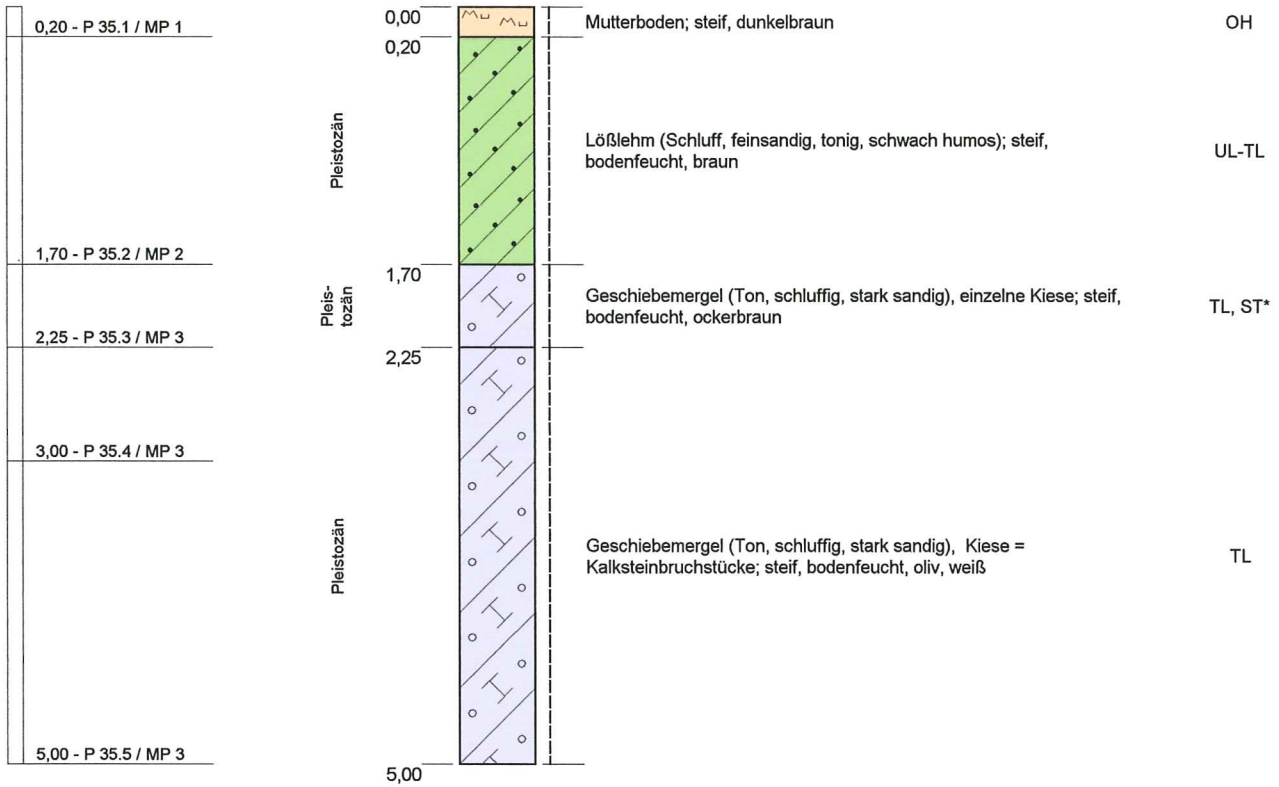

Kein Grundwasser am 19.01.17

Projekt: **309.16 BG "Am Södeweg", Wolfenbüttel**

Aufschlussart: **Kleinrammbohrung**

Rechtswert: 32607646

Hochwert: 5781171

Maßstab: 1:50

Ansatzhöhe: 107,10m

ausgeführt am: 19.01.2017

Endtiefe: 5,00m




Blatt 1 von 1

INGENIEURBÜRO BGA
 Baugrund · Grundwasser · Altlasten
 Zuckerbergweg 22, 38124 Braunschweig
 Tel. (0531) 26416-0, Fax: 26416-77
 www.BGA-BS.de

36

ca. 107,2

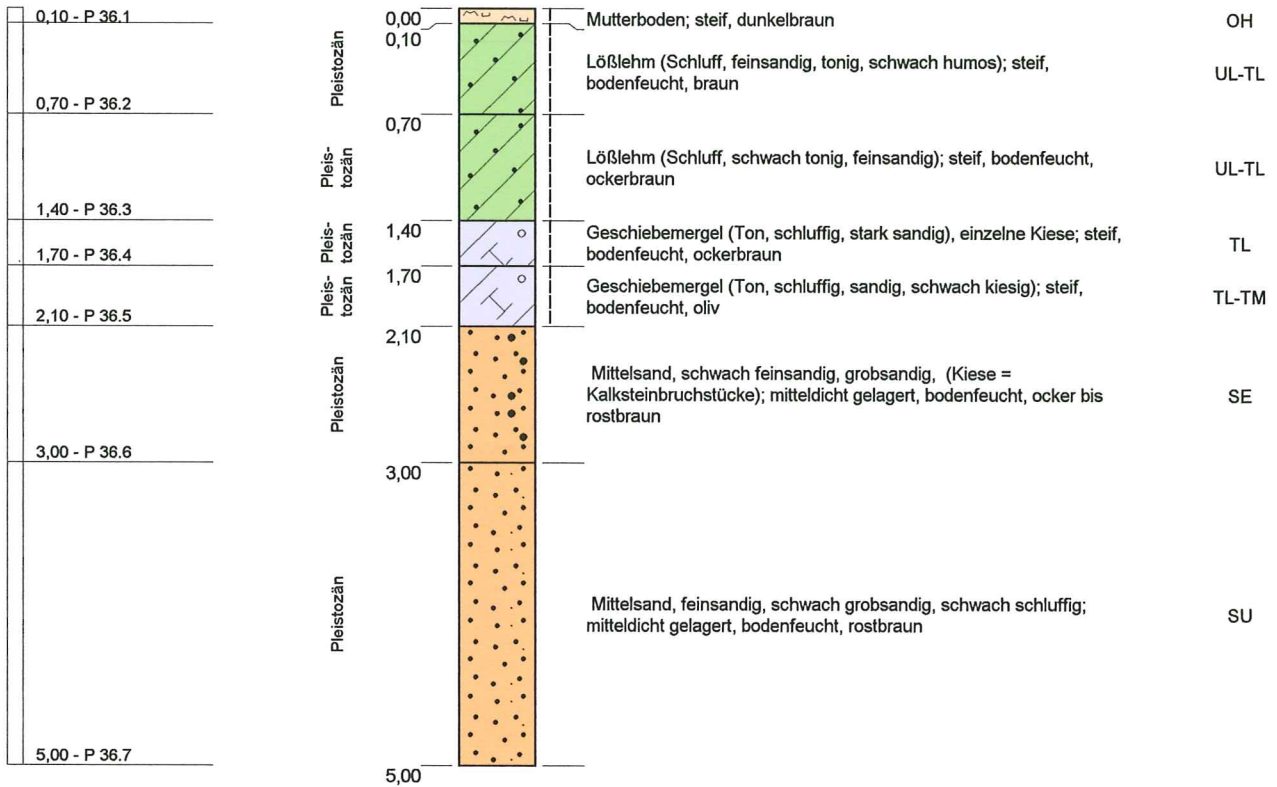

Kein Grundwasser am 19.01.17

Projekt: **309.16 BG "Am Södeweg", Wolfenbüttel**

Aufschlussart: **Kleinrammbohrung**

Rechtswert: 32607712

Hochwert: 5781206

Maßstab: 1:50

Ansatzhöhe: 107,20m

ausgeführt am: 19.01.2017

Endtiefe: 5,00m




Blatt 1 von 1

INGENIEURBÜRO BGA
 Baugrund · Grundwasser · Altlasten
 Zuckerbergweg 22, 38124 Braunschweig
 Tel.(0531)26416-0, Fax: 26416-77
 www.BGA-BS.de

37

ca. 106,3

0,10 - P 37.1
0,60 - P 37.2
1,00 - P 37.3
1,80 - P 37.4
2,30 - P 37.5 / MP 4
3,50 - P 37.6 / MP 4
5,00 - P 37.7 / MP 4

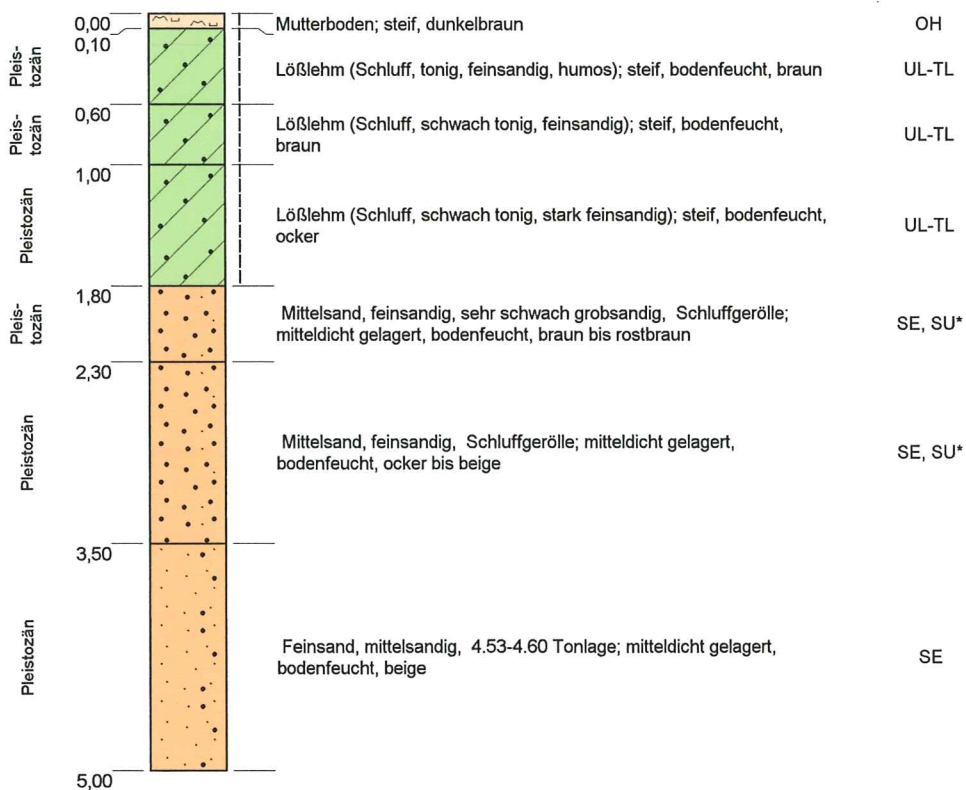

Kein Grundwasser am 19.01.17

Projekt: **309.16 BG "Am Södeweg", Wolfenbüttel**

Aufschlussart: **Kleinrammbohrung**

Rechtswert: 32607723

Hochwert: 5781159

Maßstab: 1:50

Ansatzhöhe: 106,30m

ausgeführt am: 19.01.2017

Endtiefe: 5,00m




Blatt 1 von 1

INGENIEURBÜRO BGA
 Baugrund · Grundwasser · Altlasten
 Zuckerbergweg 22, 38124 Braunschweig
 Tel. (0531) 26416-0, Fax: 26416-77
 www.BGA-BS.de

38

ca. 108,1

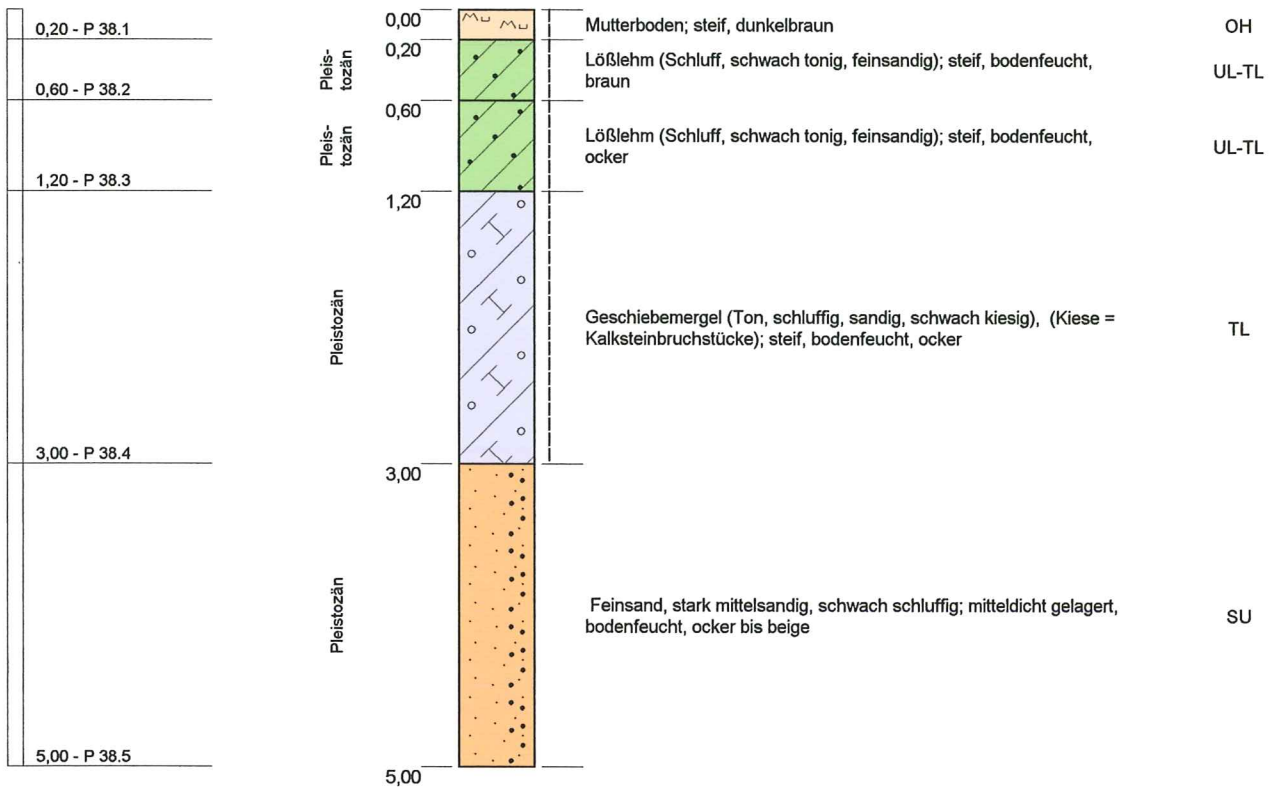

Kein Grundwasser am 19.01.17

Projekt: **309.16 BG "Am Södeweg", Wolfenbüttel**

Aufschlussart: **Kleinrammbohrung**

Rechtswert: 32607445

Hochwert: 5781109

Maßstab: 1:50

Ansatzhöhe: 108,10m

ausgeführt am: 19.01.2017

Endtiefe: 5,00m




Blatt 1 von 1

INGENIEURBÜRO BGA
 Baugrund · Grundwasser · Altlasten
 Zuckerbergweg 22, 38124 Braunschweig
 Tel.(0531)26416-0, Fax: 26416-77
 www.BGA-BS.de

39

ca. 106,3

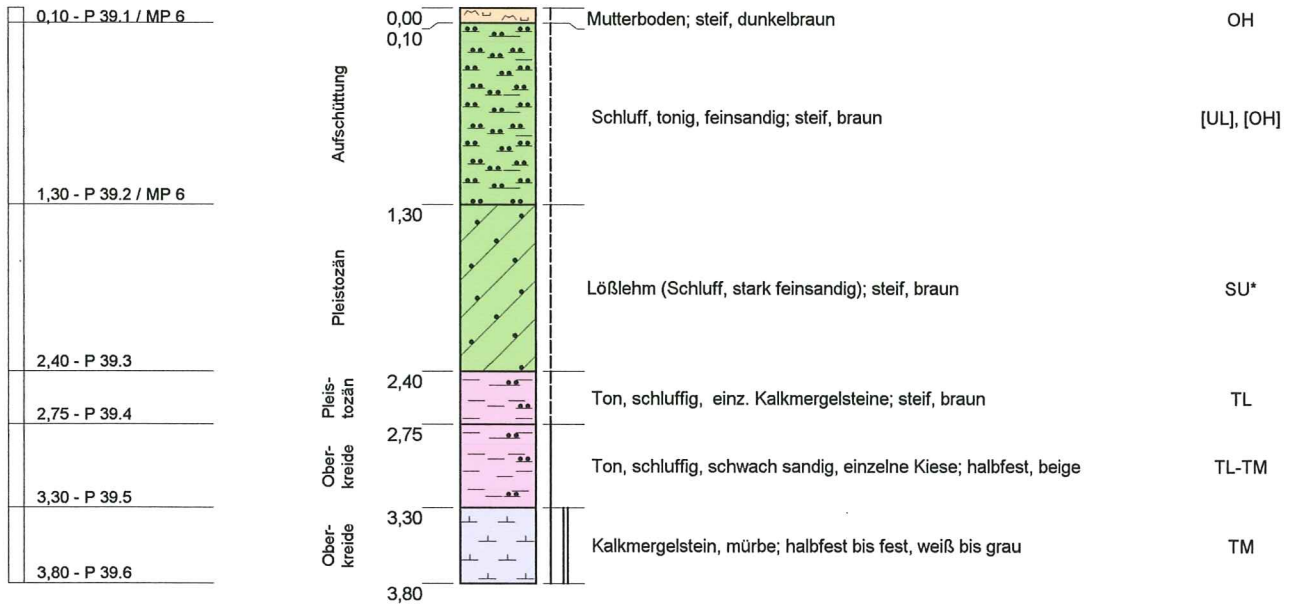

Bei 3.80 m Hindernis,
KRB eingestellt.

Kein Grundwasser am 19.01.17

Projekt: **309.16 BG "Am Södeweg", Wolfenbüttel**

Aufschlussart: **Kleinrammbohrung**

Rechtswert: 32607455

Hochwert: 5781024

Maßstab: 1:50

Ansatzhöhe: 106,30m

ausgeführt am: 25.01.2017

Endtiefe: 3,80m




Blatt 1 von 1

INGENIEURBÜRO BGA
Baugrund · Grundwasser · Altlasten
Zuckerbergweg 22, 38124 Braunschweig
Tel. (0531) 26416-0, Fax: 26416-77
www.BGA-BS.de

40

ca. 107,0

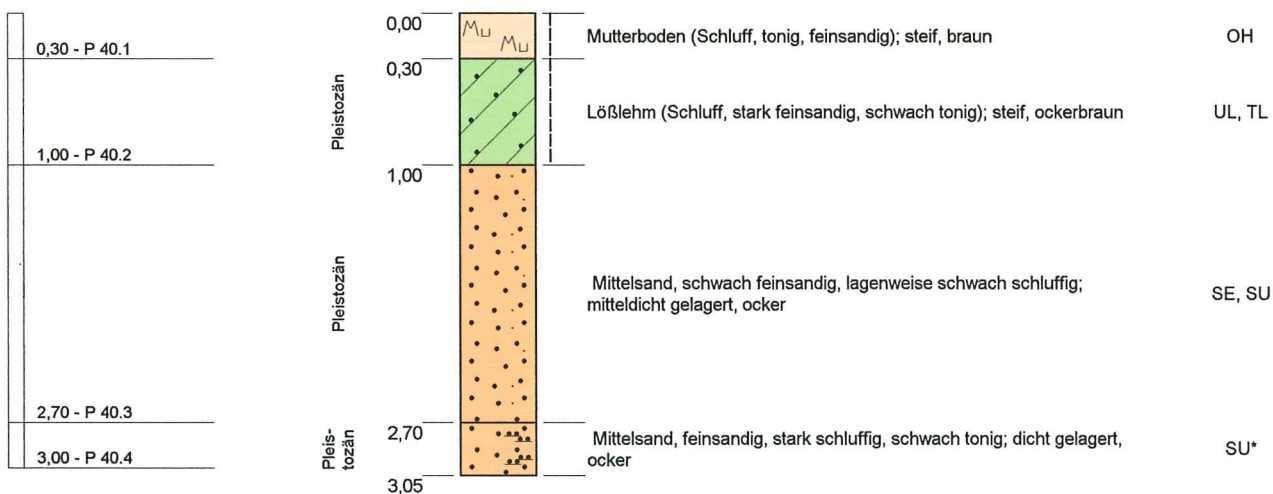

Hindernis bei 3.05 m,
KRB eingestellt.

Kein Grundwasser am 05.01.17

Projekt: **309.16 BG "Am Södeweg", Wolfenbüttel**

Aufschlussart: **Kleinrammbohrung**

Rechtswert: 32607498

Hochwert: 5781067

Maßstab: 1:50

Ansatzhöhe: 107,00m

ausgeführt am: 05.01.2017

Endtiefe: 3,05m




Blatt 1 von 1

INGENIEURBÜRO BGA
 Baugrund · Grundwasser · Altlasten
 Zuckerbergweg 22, 38124 Braunschweig
 Tel. (0531) 26416-0, Fax: 26416-77
 www.BGA-BS.de

41

ca. 106,1

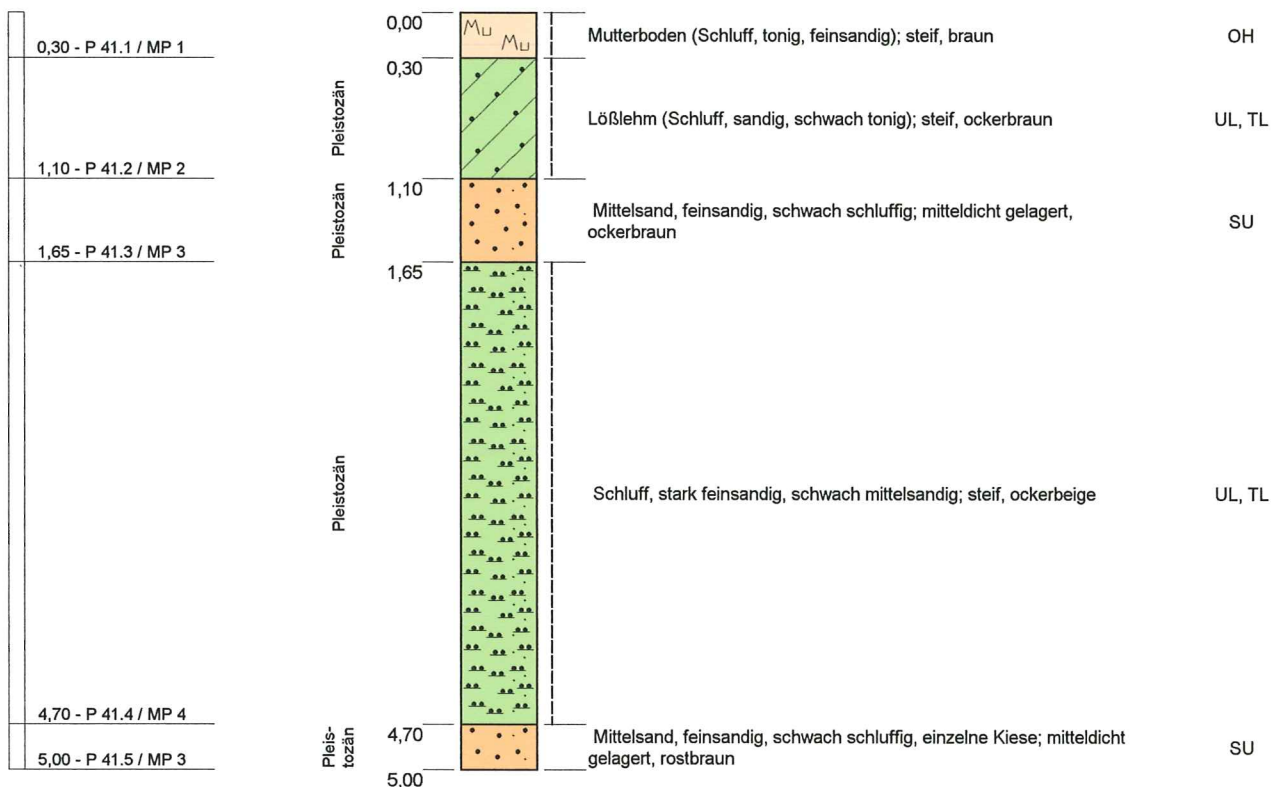

Kein Grundwasser am 05.01.17

Projekt: **309.16 BG "Am Södeweg", Wolfenbüttel**

Aufschlussart: **Kleinrammbohrung**

Rechtswert: 32607548

Hochwert: 5781078

Maßstab: 1:50

Ansatzhöhe: 106,10m

ausgeführt am: 05.01.2017

Endtiefe: 5,00m




Blatt 1 von 1

INGENIEURBÜRO BGA
 Baugrund · Grundwasser · Altlasten
 Zuckerbergweg 22, 38124 Braunschweig
 Tel. (0531) 26416-0, Fax: 26416-77
 www.BGA-BS.de

42

ca. 105,6

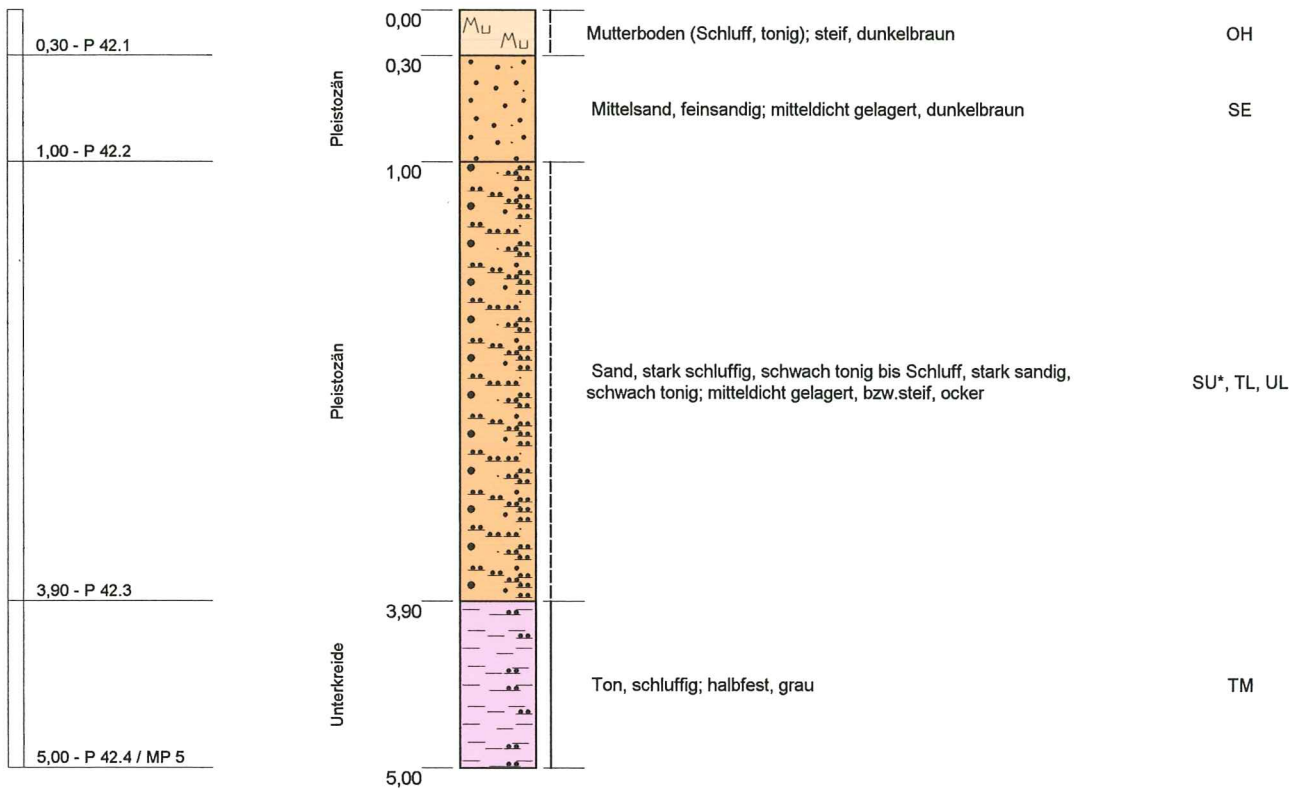

Kein Grundwasser am 05.01.17

Projekt: **309.16 BG "Am Södeweg", Wolfenbüttel**

Aufschlussart: **Kleinrammbohrung**

Rechtswert: 32607618

Hochwert: 5781091

Maßstab: 1:50

Ansatzhöhe: 105,60m

ausgeführt am: 05.01.2017

Endtiefe: 5,00m




Blatt 1 von 1

INGENIEURBÜRO BGA
Baugrund · Grundwasser · Altlasten
Zuckerbergweg 22, 38124 Braunschweig
Tel. (0531) 26416-0, Fax: 26416-77
www.BGA-BS.de

43

ca. 105,4

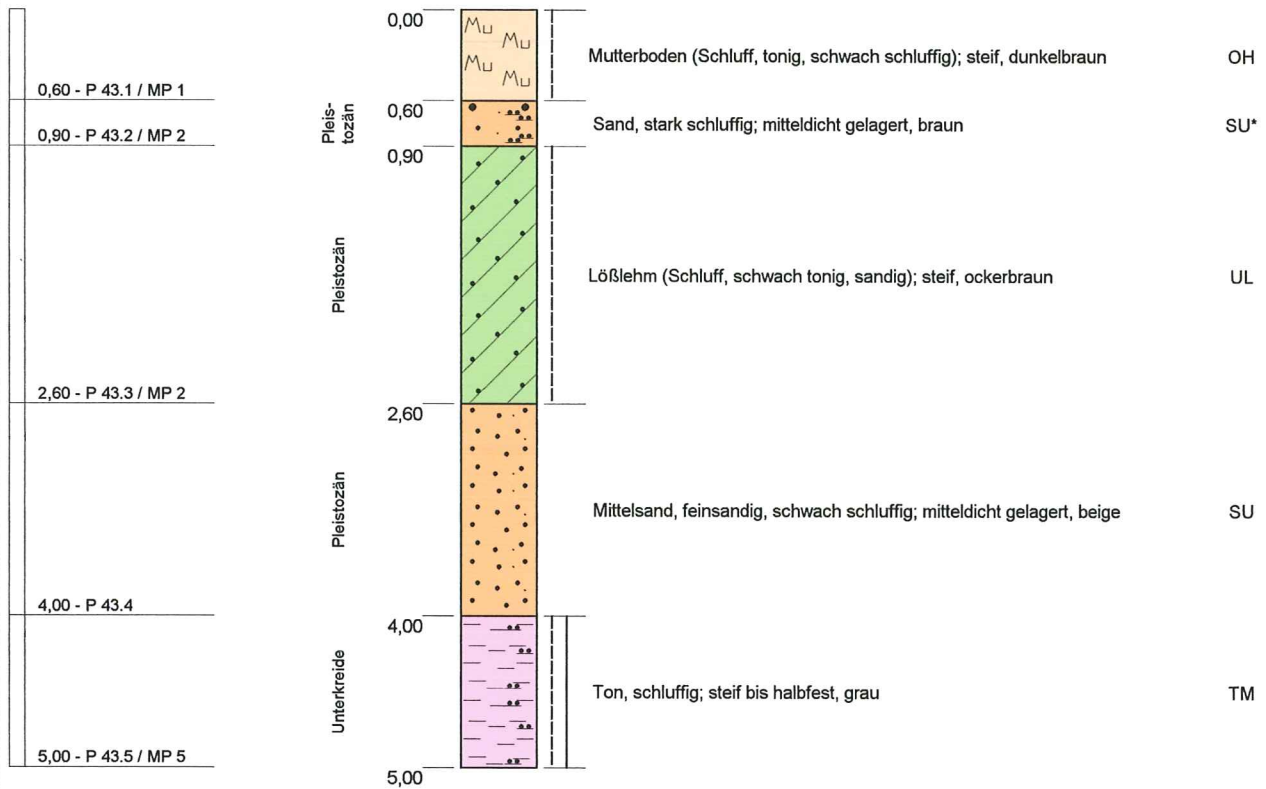

Kein Grundwasser am 05.01.17

Projekt: **309.16 BG "Am Södeweg", Wolfenbüttel**

Aufschlussart: **Kleinrammbohrung**

Maßstab: 1:50

ausgeführt am: 05.01.2017

Rechtswert: 32607668

Hochwert: 5781098

Ansatzhöhe: 105,40m

Endtiefe: 5,00m



Blatt 1 von 1


INGENIEURBÜRO BGA
 Baugrund · Grundwasser · Altlasten
 Zuckerbergweg 22, 38124 Braunschweig
 Tel.(0531)26416-0, Fax: 26416-77
 www.BGA-BS.de

44

ca. 109,9



0,40 - P 44.1 / MP 10

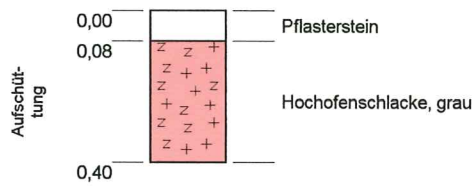

Hindernis bei 0.40m,
KRB eingestellt.

Kein Grundwasser am 25.01.17

Projekt: **309.16 BG "Am Södeweg", Wolfenbüttel**

Aufschlussart: **Kernbohrung, Schurf, Kleinrammbohrung**

Rechtswert: 32607449

Hochwert: 5781001

Maßstab: 1:20

Ansatzhöhe: 109,90m

ausgeführt am: 25.01.2017

Endtiefe: 0,40m




Blatt 1 von 1

INGENIEURBÜRO BGA
Baugrund · Grundwasser · Altlasten
Zuckerbergweg 22, 38124 Braunschweig
Tel. (0531) 26416-0, Fax: 26416-77
www.BGA-BS.de

45

ca. 103,9

0,11 - P 45.1
0,22 - P 45.2
0,45 - P 45.3 / MP 8
0,70 - P 45.4 / MP 9

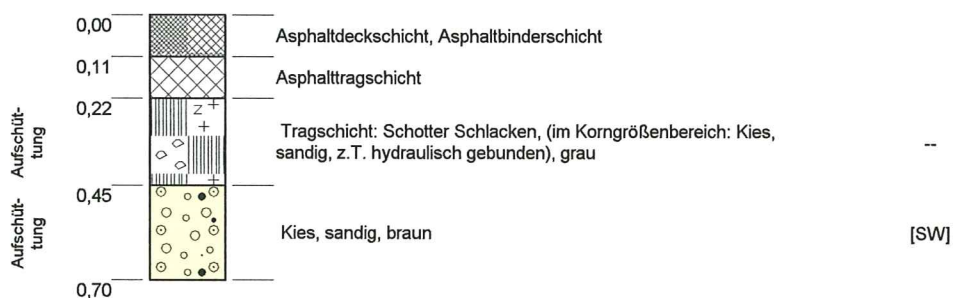

Hindernis bei 0.70m,
KRB eingestellt

Kein Grundwasser am 25.01.17

Projekt: **309.16 BG "Am Södeweg", Wolfenbüttel**

Aufschlussart: **Kernbohrung, Schurf, Kleinrammbohrung**

Rechtswert: 32607469

Hochwert: 5781017

Maßstab: 1:20

Ansatzhöhe: 103,90m

ausgeführt am: 25.01.2017

Endtiefe: 0,70m




Blatt 1 von 1

INGENIEURBÜRO BGA
Baugrund · Grundwasser · Altlasten
Zuckerbergweg 22, 38124 Braunschweig
Tel.(0531)26416-0, Fax: 26416-77
www.BGA-BS.de

46

ca. 103,9

0,40 - P 46.1 / MP 6
0,60 - P 46.2 / MP 11
1,00 - P 46.3 / MP 11

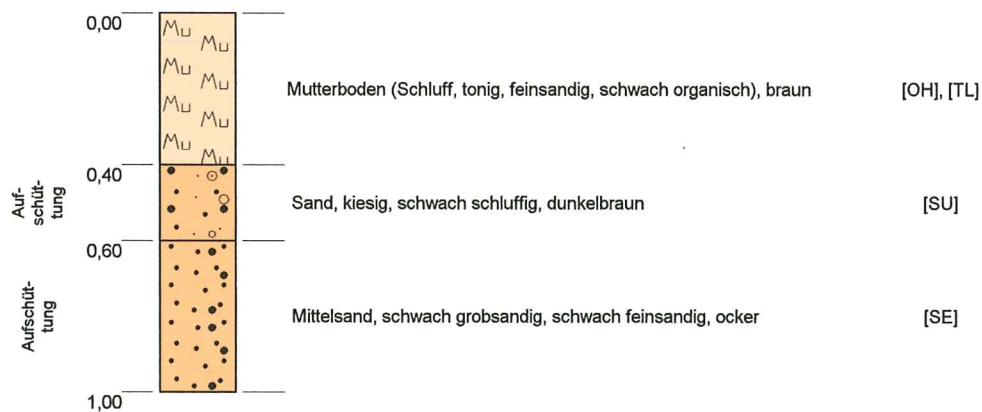

Kein Grundwasser am 25.01.17

Projekt: **309.16 BG "Am Södeweg", Wolfenbüttel**

Aufschlussart: **Kernbohrung, Schurf, Kleinrammbohrung**

Rechtswert: 32607446

Hochwert: 5780995

Maßstab: 1:20 Ansatzhöhe: 103,90m

ausgeführt am: 25.01.2017 Endtiefe: 1,00m





Blatt 1 von 1

INGENIEURBÜRO BGA
 Baugrund · Grundwasser · Altlasten
 Zuckerbergweg 22, 38124 Braunschweig
 Tel. (0531) 26416-0, Fax: 26416-77
 www.BGA-BS.de

47

ca. 104,1

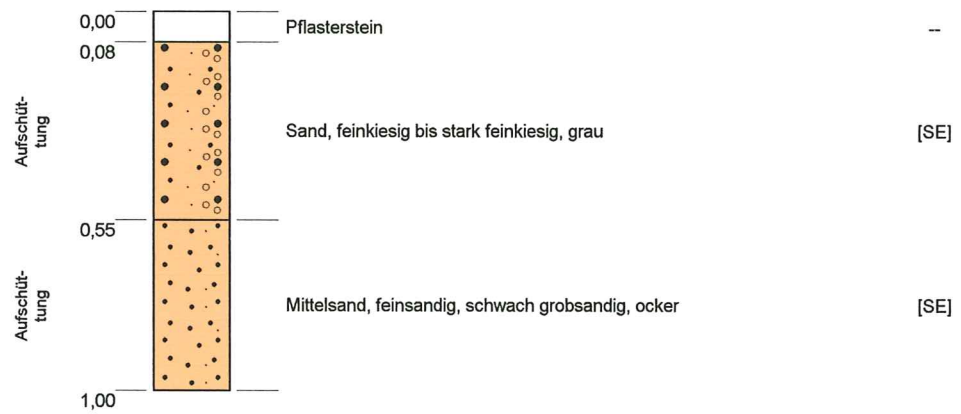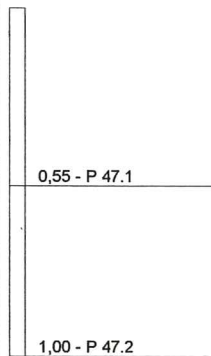

Kein Grundwasser am 25.01.17

Projekt: **309.16 BG "Am Södeweg", Wolfenbüttel**

Aufschlussart: **Kernbohrung, Schurf, Kleinrammbohrung**

Rechtswert: 32607459

Hochwert: 5780999

Maßstab: 1:20 Ansatzhöhe: 104,10m

ausgeführt am: 25.01.2017 Endtiefe: 1,00m




Blatt 1 von 1

INGENIEURBÜRO BGA
Baugrund · Grundwasser · Altlasten
Zuckerbergweg 22, 38124 Braunschweig
Tel.(0531)26416-0, Fax: 26416-77
www.BGA-BS.de

48

ca. 103,9

0,09 - P 48.1
0,17 - P 48.2
0,25 - P 48.3
0,60 - P 48.4 / MP 8

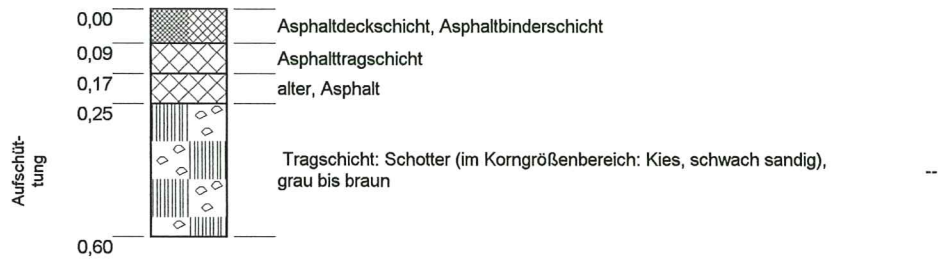

Hindernis bei 0.60m,
KRB eingestellt

Kein Grundwasser am 25.01.17

Projekt: **309.16 BG "Am Södeweg", Wolfenbüttel**

Aufschlussart: **Kernbohrung, Schurf, Kleinrammbohrung**

Rechtswert: 32607456

Hochwert: 5780995

Maßstab: 1:20

Ansatzhöhe: 103,90m

ausgeführt am: 25.01.2017

Endtiefe: 0,60m




Blatt 1 von 1

INGENIEURBÜRO BGA
 Baugrund · Grundwasser · Altlasten
 Zuckerbergweg 22, 38124 Braunschweig
 Tel.(0531)26416-0, Fax: 26416-77
 www.BGA-BS.de

49

ca. 104,2

0,10 - P 49.1
0,45 - P 49.2 / MP 10
0,65 - P 49.3 / MP 11
1,00 - P 49.4 / MP 11

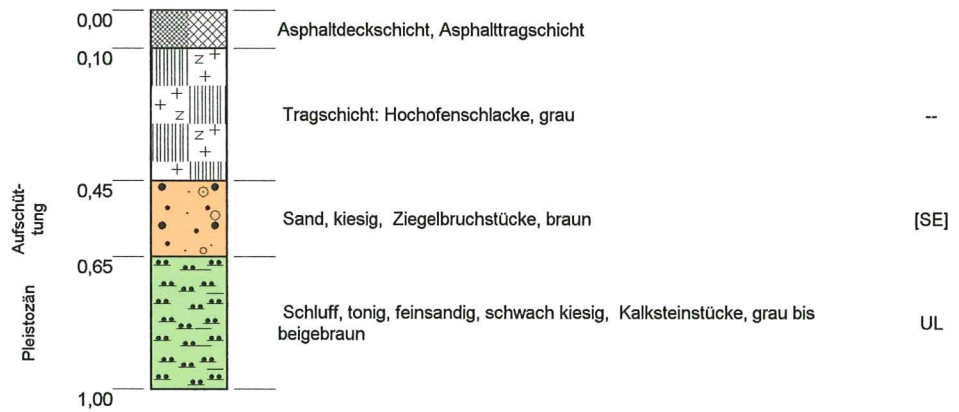

Kein Grundwasser am 25.01.17

Projekt: **309.16 BG "Am Södeweg", Wolfenbüttel**

Aufschlussart: **Kernbohrung, Schurf, Kleinrammbohrung**

	Rechtswert: 32607476
	Hochwert: 5780998
Maßstab: 1:20	Ansatzhöhe: 104,20m
ausgeführt am: 25.01.2017	Endtiefe: 1,00m




Blatt 1 von 1

INGENIEURBÜRO BGA
 Baugrund · Grundwasser · Altlasten
 Zuckerbergweg 22, 38124 Braunschweig
 Tel. (0531) 26416-0, Fax: 26416-77
 www.BGA-BS.de

50

ca. 104,2

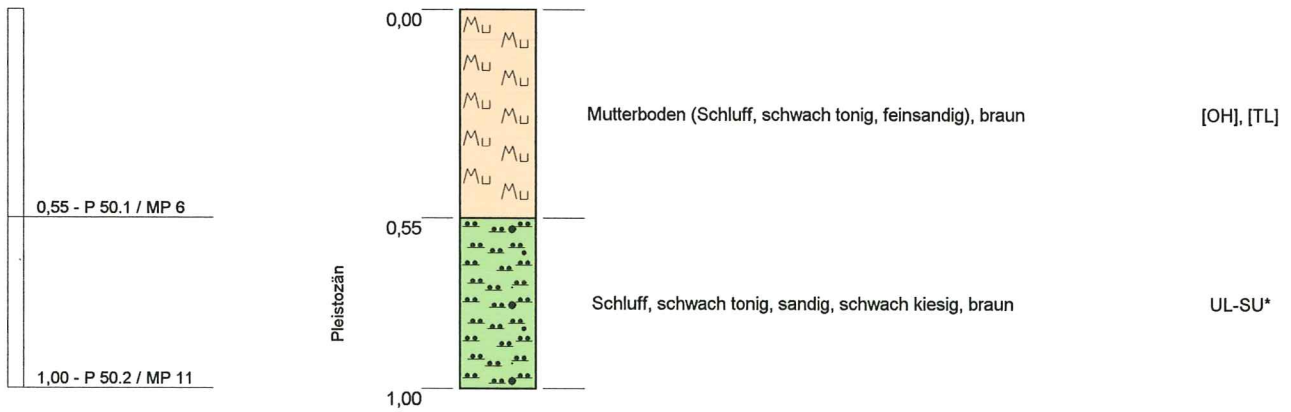


Kein Grundwasser am 25.01.17

Projekt: 309.16 BG "Am Södeweg", Wolfenbüttel		 INGENIEURBÜRO BGA Baugrund · Grundwasser · Altlasten Zuckerbergweg 22, 38124 Braunschweig Tel.(0531)26416-0, Fax: 26416-77 www.BGA-BS.de	Blatt 1 von 1
Aufschlussart: Kernbohrung, Schurf, Kleinrammbohrung			
	Rechtswert: 32607481		
	Hochwert: 5781004		
Maßstab: 1:20	Ansatzhöhe: 104,20m		
ausgeführt am: 25.01.2017	Endtiefe: 1,00m		

51

ca. 104,2

0,12 - P 51.1
0,19 - P 51.2
0,45 - P 51.3 / MP 8
0,75 - P 51.4 / MP 9
1,00 - P 51.5 / MP 9

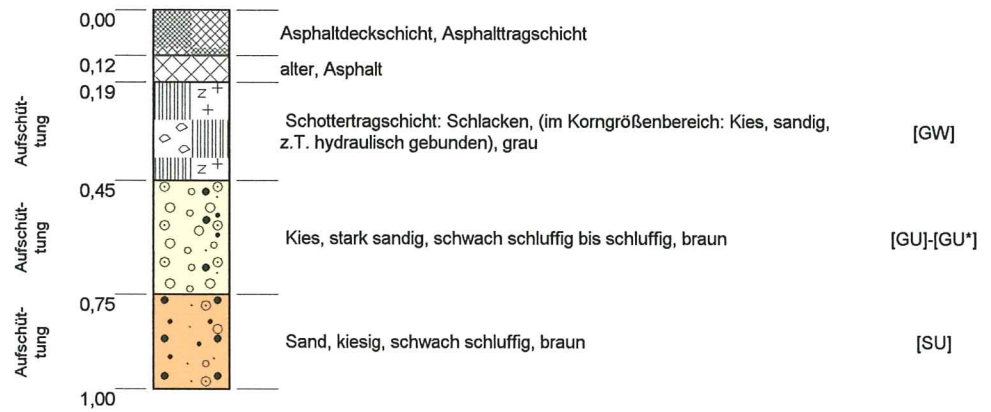

Kein Grundwasser am 25.01.17

Projekt: **309.16 BG "Am Södeweg", Wolfenbüttel**

Aufschlussart: **Kernbohrung, Schurf, Kleinrammbohrung**

Rechtswert: 32607472

Hochwert: 5781016

Maßstab: 1:20

Ansatzhöhe: 104,20m

ausgeführt am: 25.01.2017

Endtiefe: 1,00m



Blatt 1 von 1

INGENIEURBÜRO BGA
 Baugrund · Grundwasser · Altlasten
 Zuckerbergweg 22, 38124 Braunschweig
 Tel.(0531)26416-0, Fax: 26416-77
 www.BGA-BS.de